




镇康县新县城商贸区11号路住宿区王云飞私人建筑

施工图


2023年11月

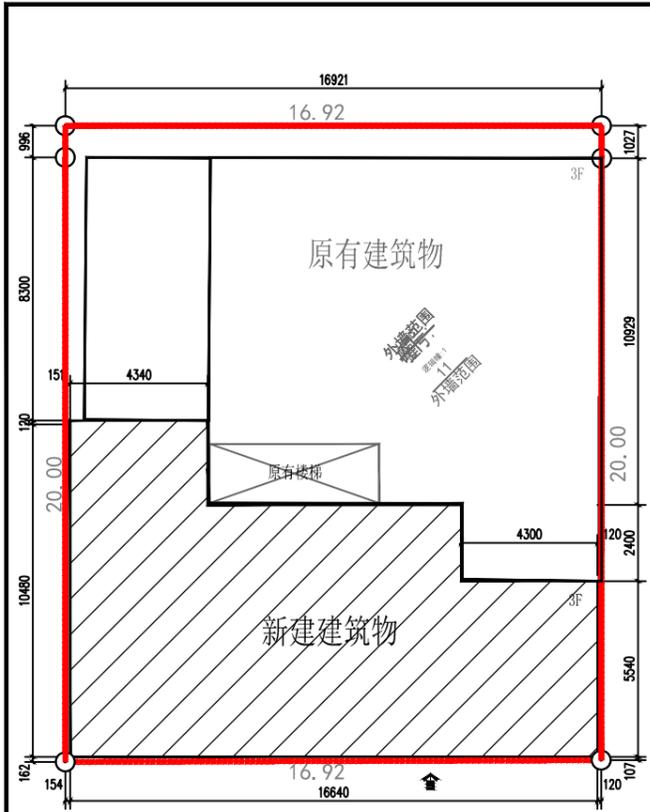


技术经济指标表			
名称	单位	数量	备注
规划用地面积	m ²	338.40	0.508亩
总建筑面积	m ²	890.83	
其中 原有建筑面积	m ²	502.86	
新建建筑面积	m ²	387.97	
总建筑占地面积	m ²	311.38	
其中 原有建筑占地面积	m ²	178.01	
新建建筑占地面积	m ²	133.37	
建筑密度		92.02%	
容积率		2.63	
建筑层数		3层	
设计人员	李文鹏 15087004460		

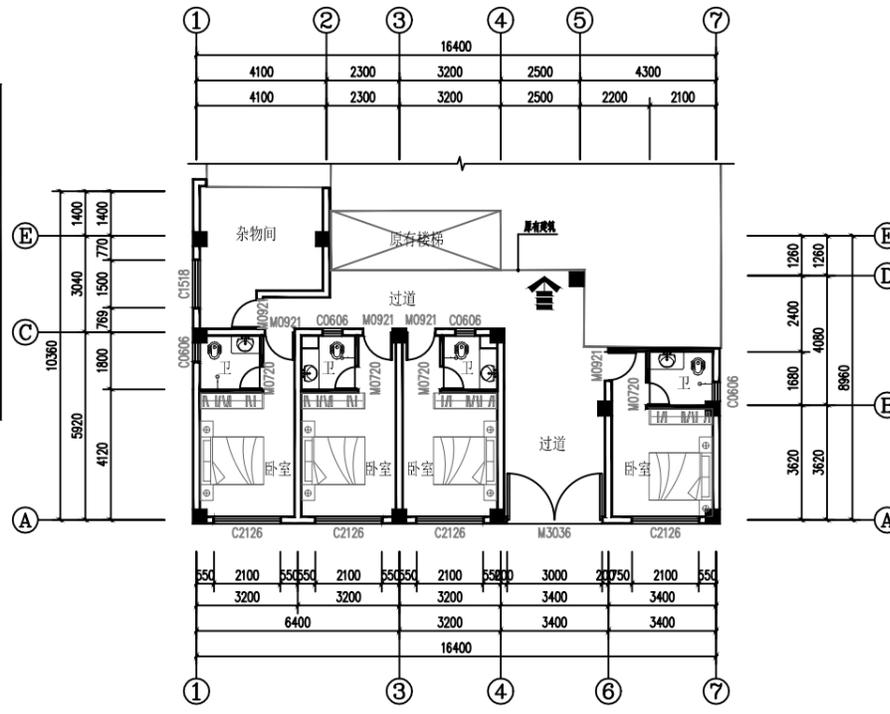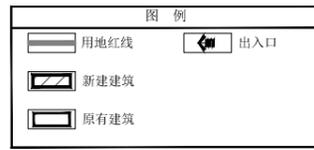




一层平面图 1:100

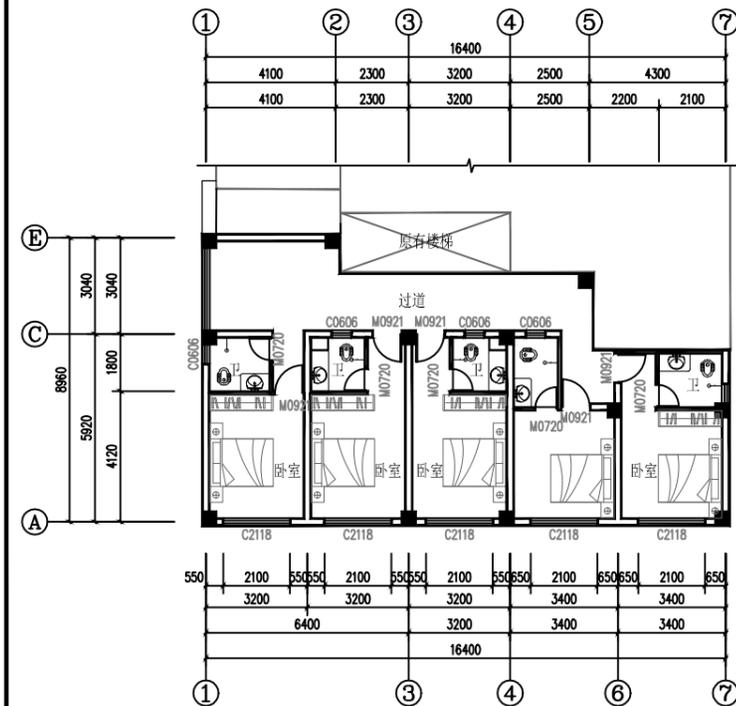

二层平面图 1:100

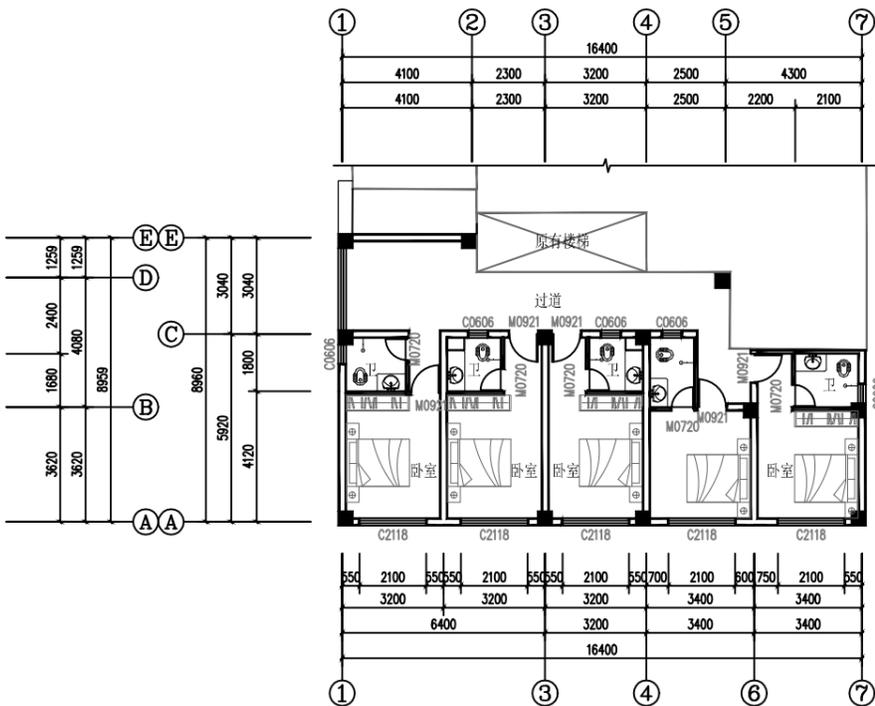

三层平面图 1:100

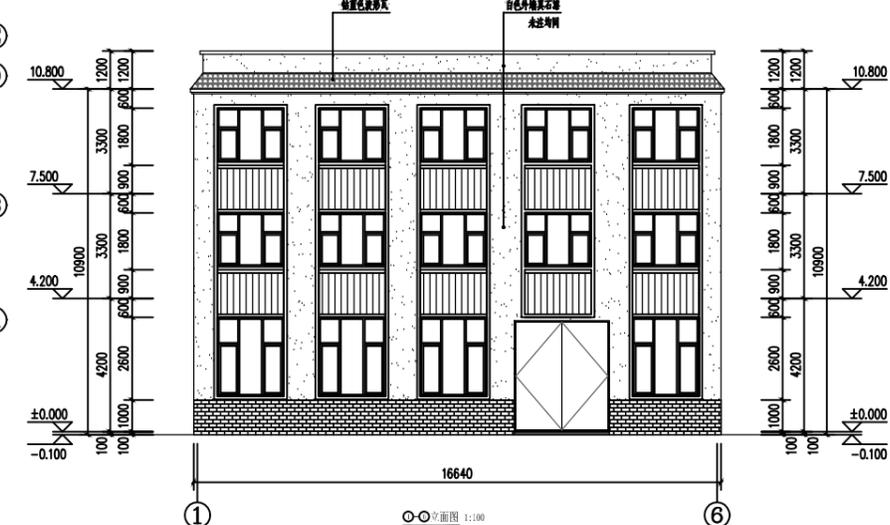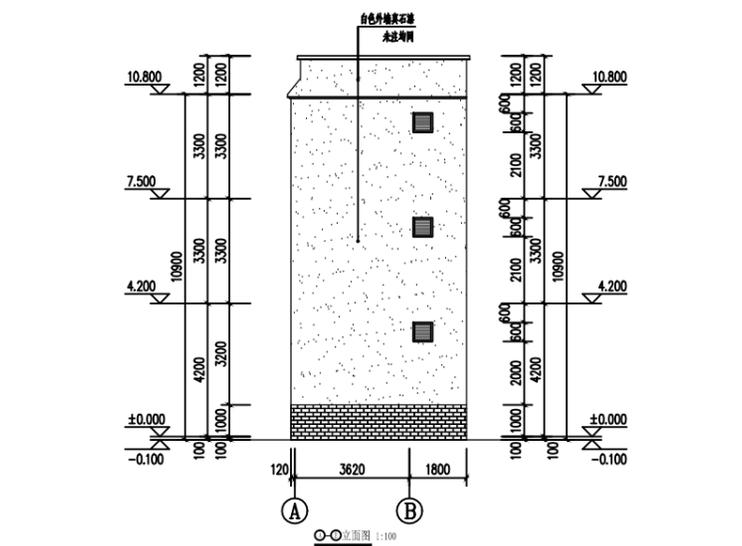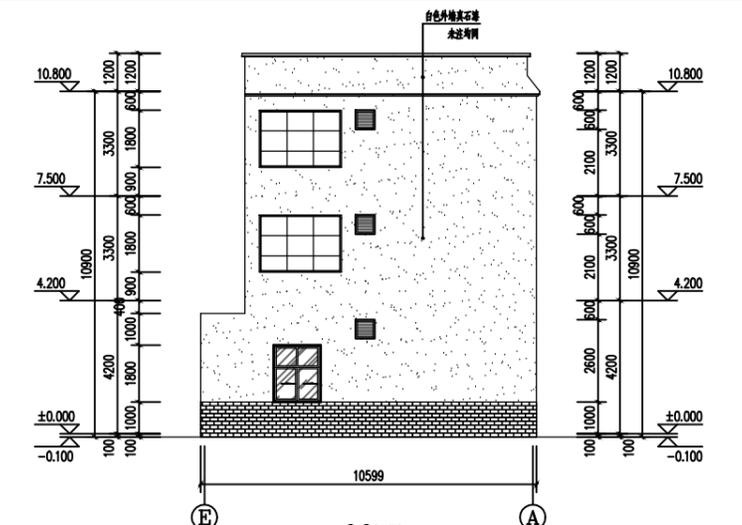

华森工程科技集团有限公司第六设计院				建设单位	王云飞	
				项目	镇康县新县城商贸区11号路住宿区王云飞私人建筑	
院长		专业负责人		规格	A3	
审定		校对		版本号	01	
审核		设计	李文鹏	日期	2023-11	
项目负责人		绘图		图别	建筑施工图	
分所负责人		描图		比例	1:100	单位 毫米
				第 01 页	共 8 页	

注：本图无设计单位加盖工程勘察设计文件出图专用章、执业注册章无效

建筑设计说明

Table with 2 columns: Design Requirements (e.g., 1. Design Basis, 1.1 Basis of Design, 1.2 Geological Data, etc.) and Construction Details (e.g., 7.6 External Wall Coating, 8.1 Internal Renovation, etc.).

Table with 2 columns: Design Requirements (e.g., 8.14 Kitchen/卫卫生间共用排气道, 9 Outdoor Engineering, etc.) and Construction Details (e.g., 12.12 Construction should strictly follow national standards, etc.).

门窗表

Table with columns: Type (Type), Design No., Opening Size (mm), Quantity (1, 2, 3, Total), Material Selection, Remarks. Lists window and door specifications.


Table with columns: Drawing No., Southwest 18J312, Southwest 18J515, Southwest 18J515, Southwest 18J312. Lists construction methods for floors, walls, and ceilings.

备注: 1. 表中未注材料见二次装修。装修表仅供结构计算用, 具体装修标准按建设方意见装修。

是装装修材料表

Table with columns: Project Name (华森工程科技集团有限公司第六设计院), Design Unit (建设单位), Designer (设计), etc.


注: 本图无设计单位加盖公章工程勘察设计文件出图专用章、执业注册章无效

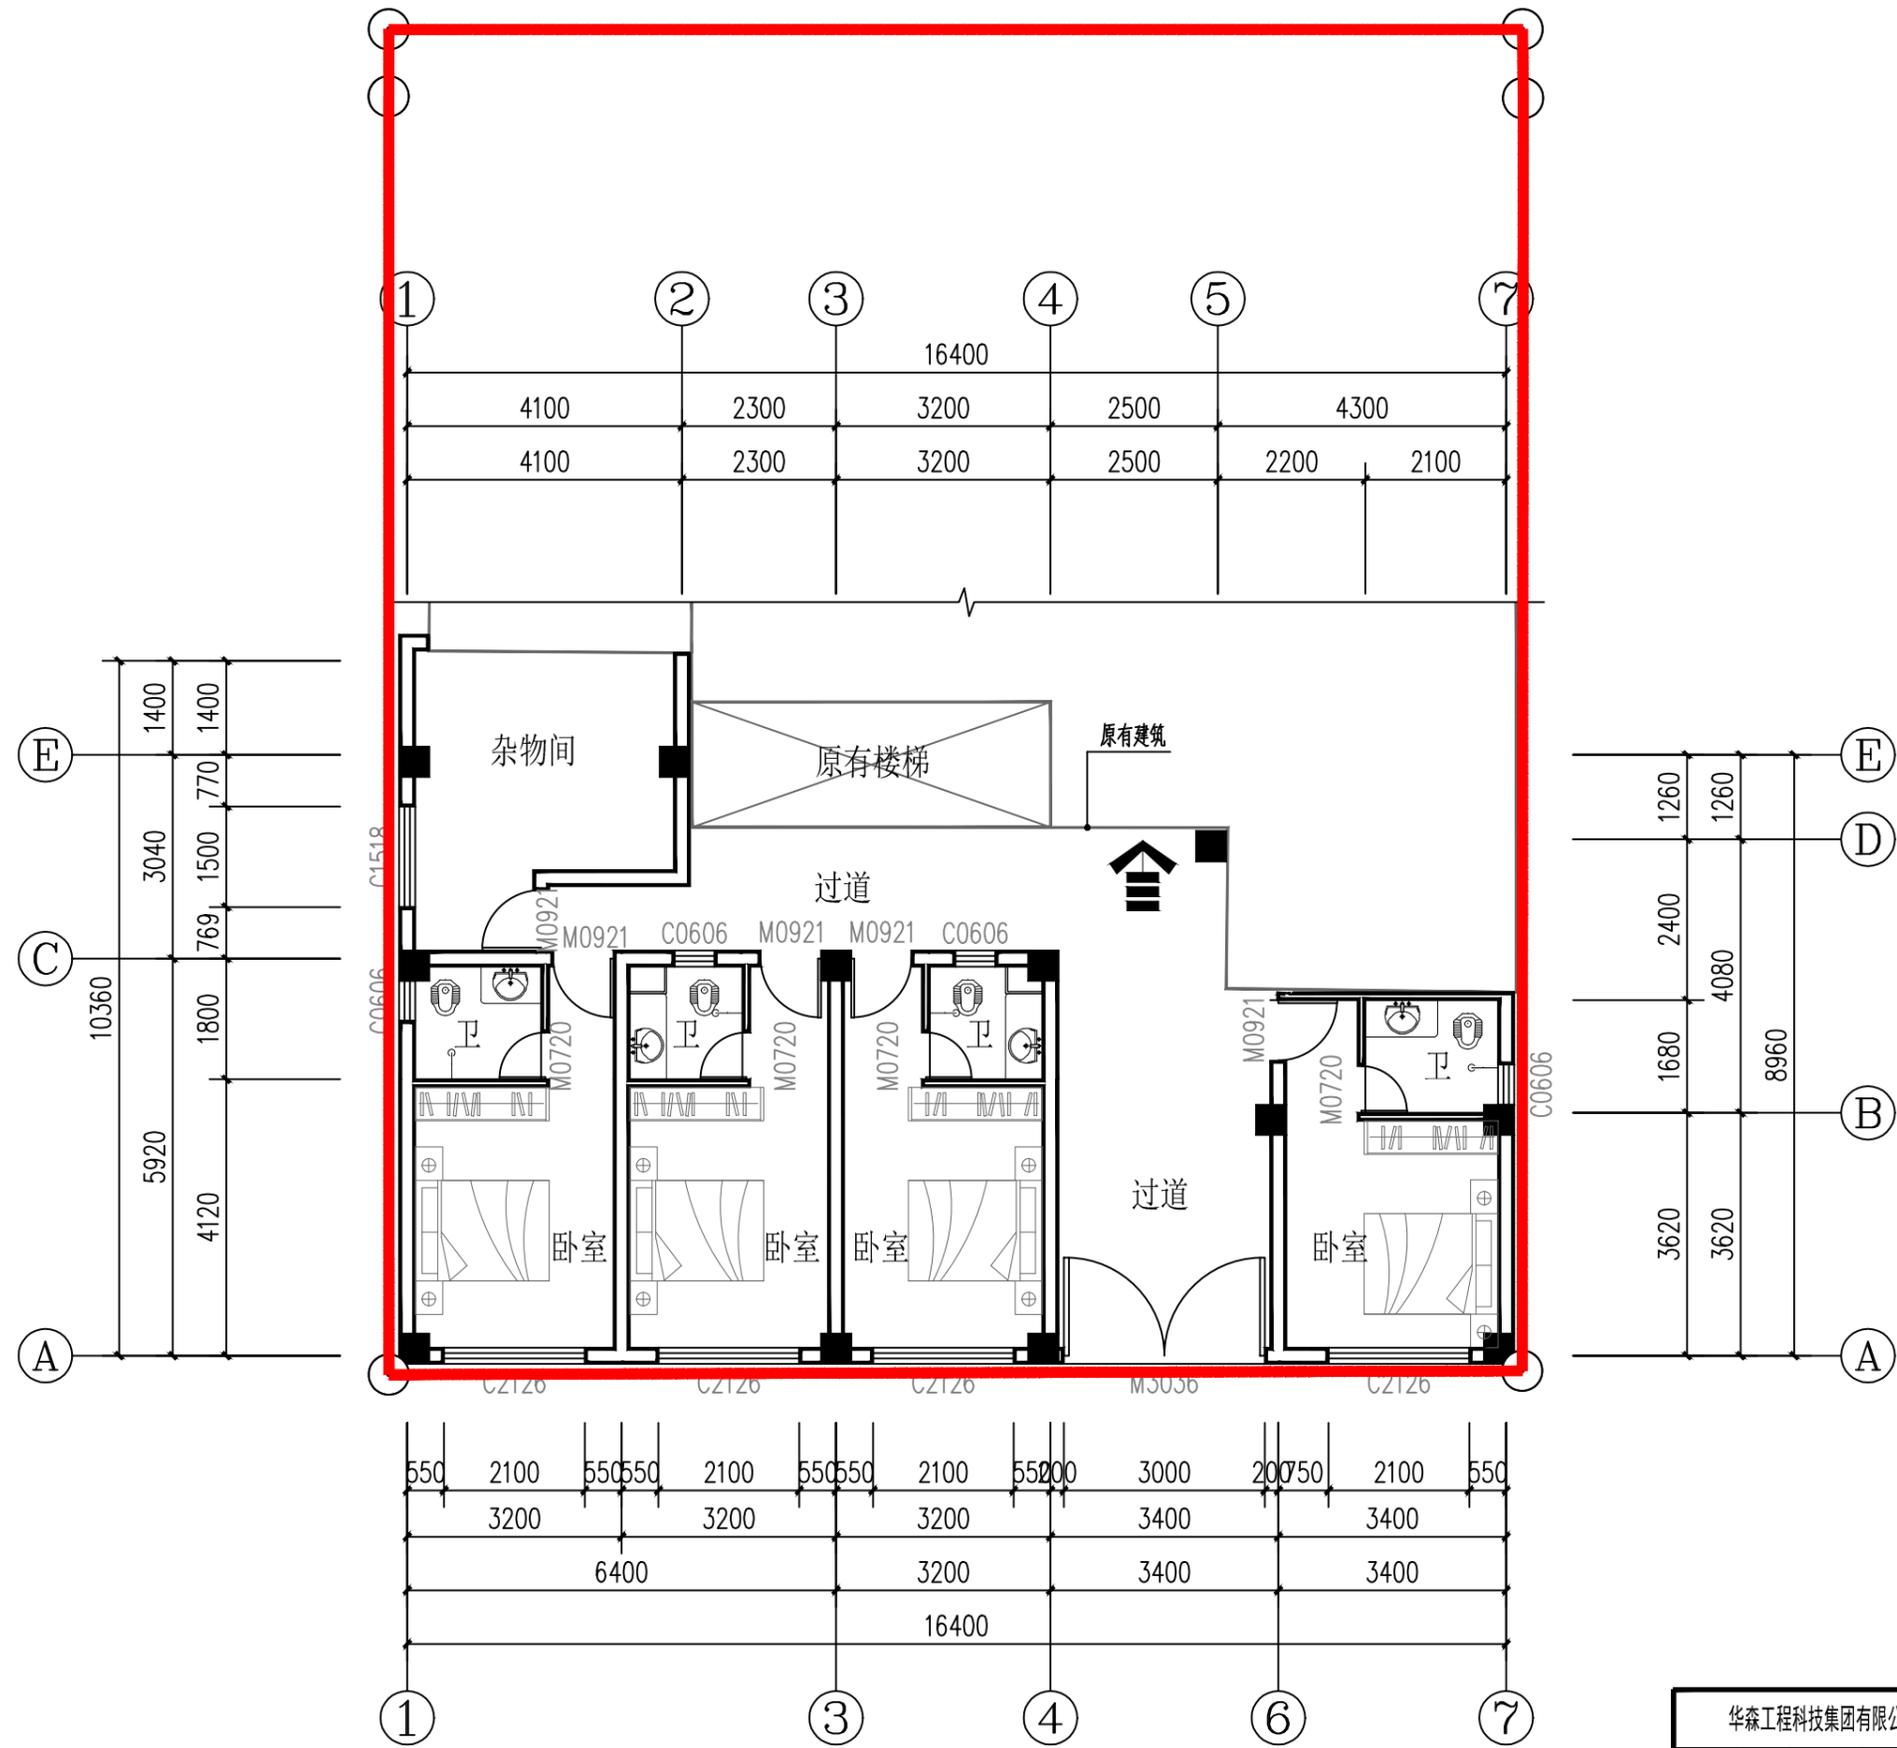

一层平面图 1:100

华森工程科技集团有限公司第六设计院				建设单位	王云飞		
				项目	镇康县新城尚贸区11号路住宿区王云飞私人建筑		
院长		专业负责人		一层平面图	规格	A3	
审定		校对			版本号	01	
审核		设计	李文朝		日期	2023-11	
项目负责人		绘图			图别	建筑施工图	
分所负责人		描图		比例	1:100	单位	毫米
				第03页	共8页		


注：本图无设计单位盖章工程勘察设计文件出图专用章、执业注册章无效

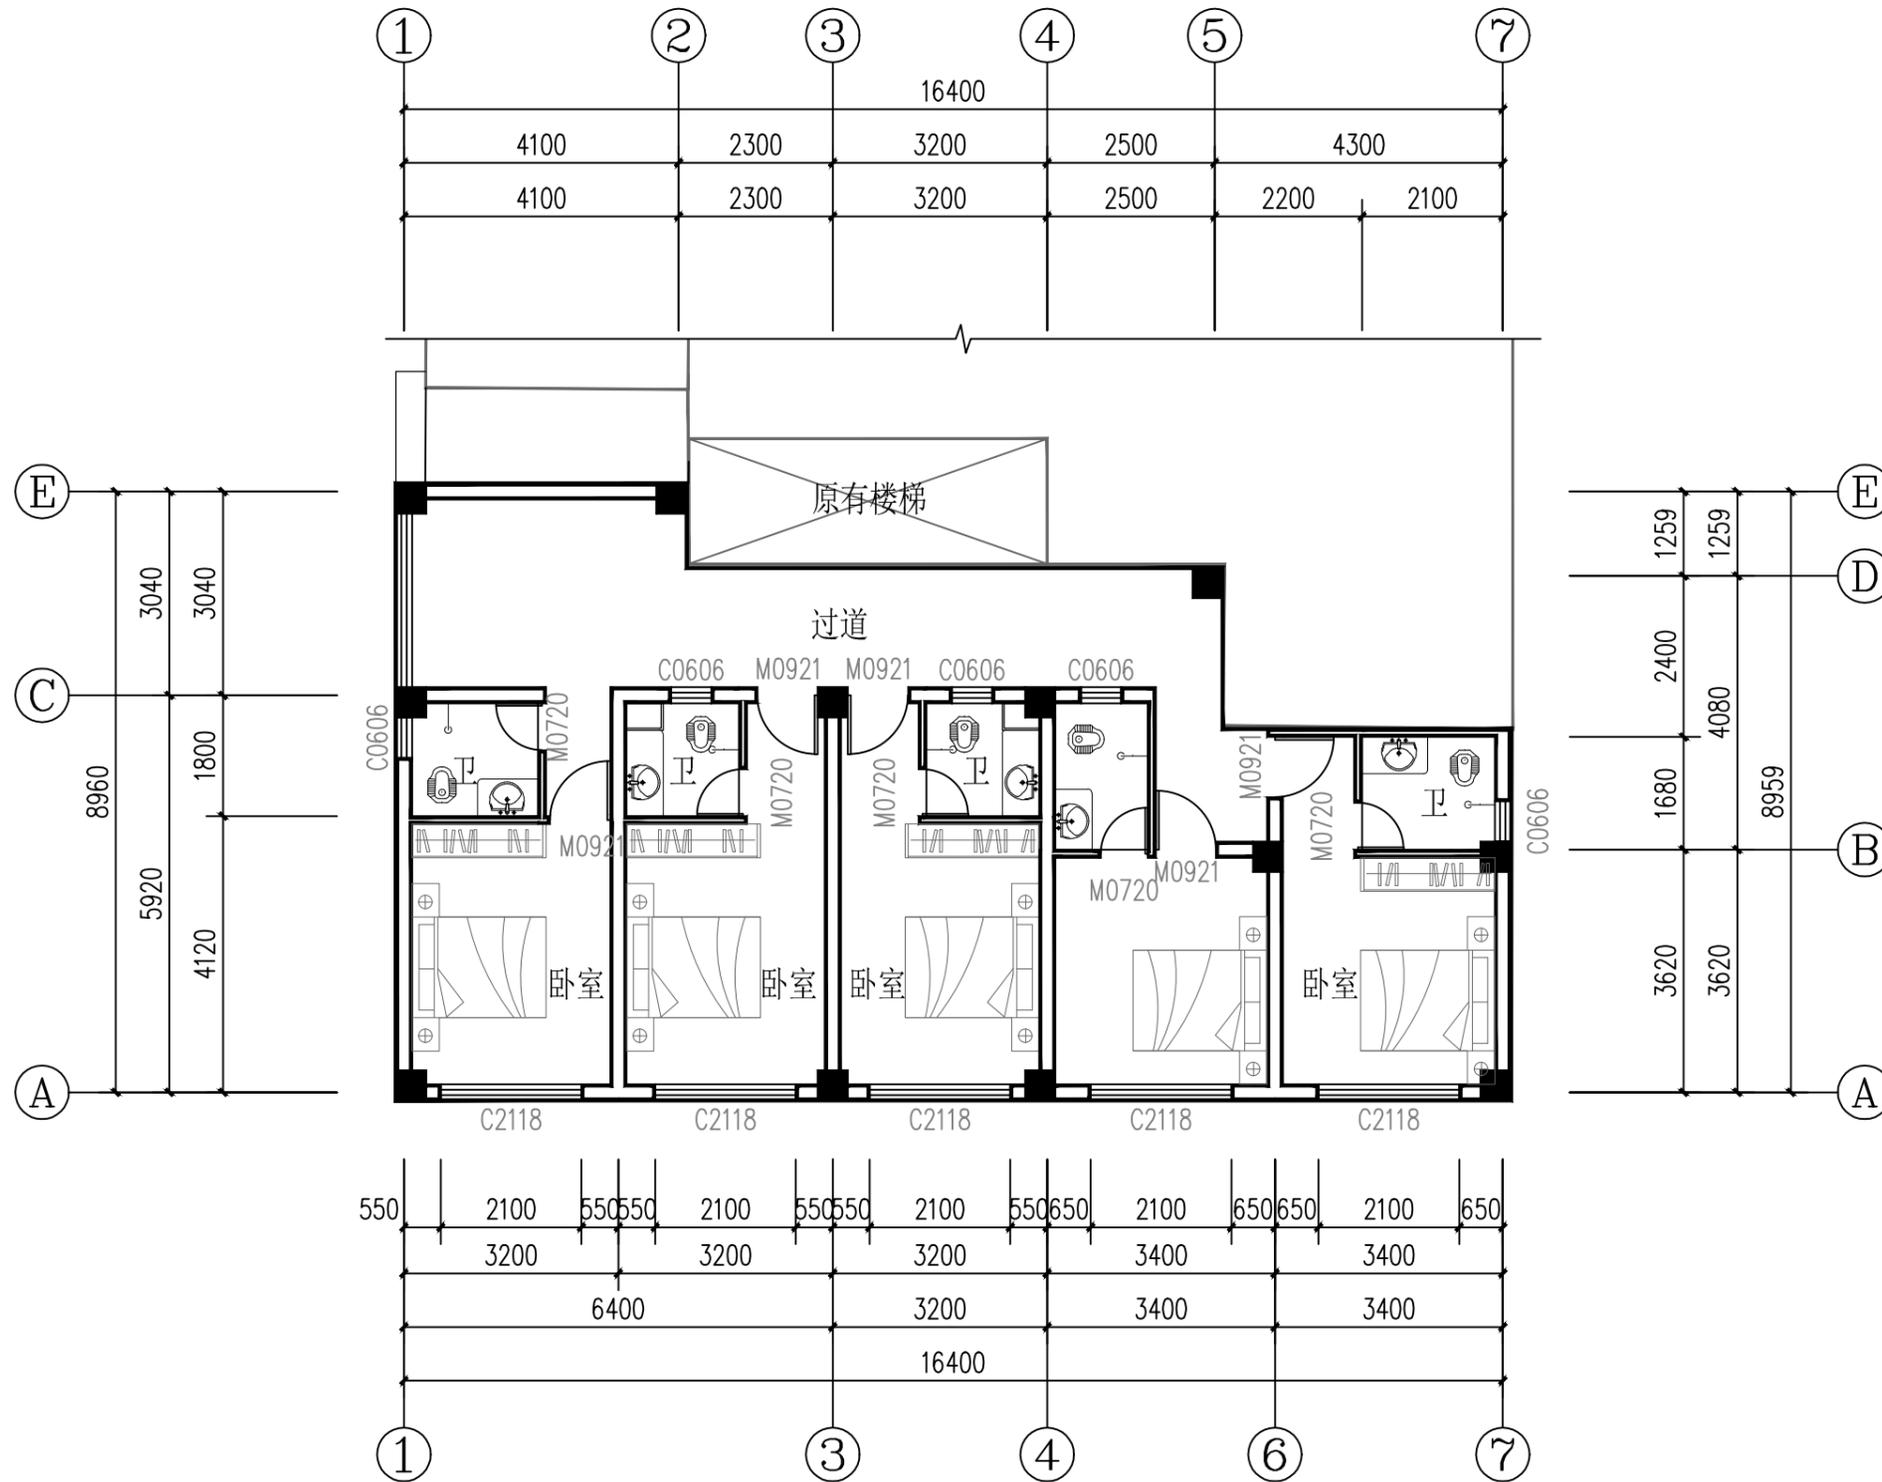

二层平面图 1:100

华森工程科技集团有限公司第六设计院				建设单位	王云飞		
				项目	镇康县新县城南新区11号路住宿区王云飞私人建筑		
院长		专业负责人		一层平面图		规格	A3
审定		校对				版本号	01
审核		设计	李文朝			日期	2023-11
项目负责人		绘图				图别	建筑施工图
分所负责人		描图		比例	1:100	单位	毫米
						第04页	共8页


注：本图无设计单位盖章工程勘察设计文件出图专用章、执业注册章无效

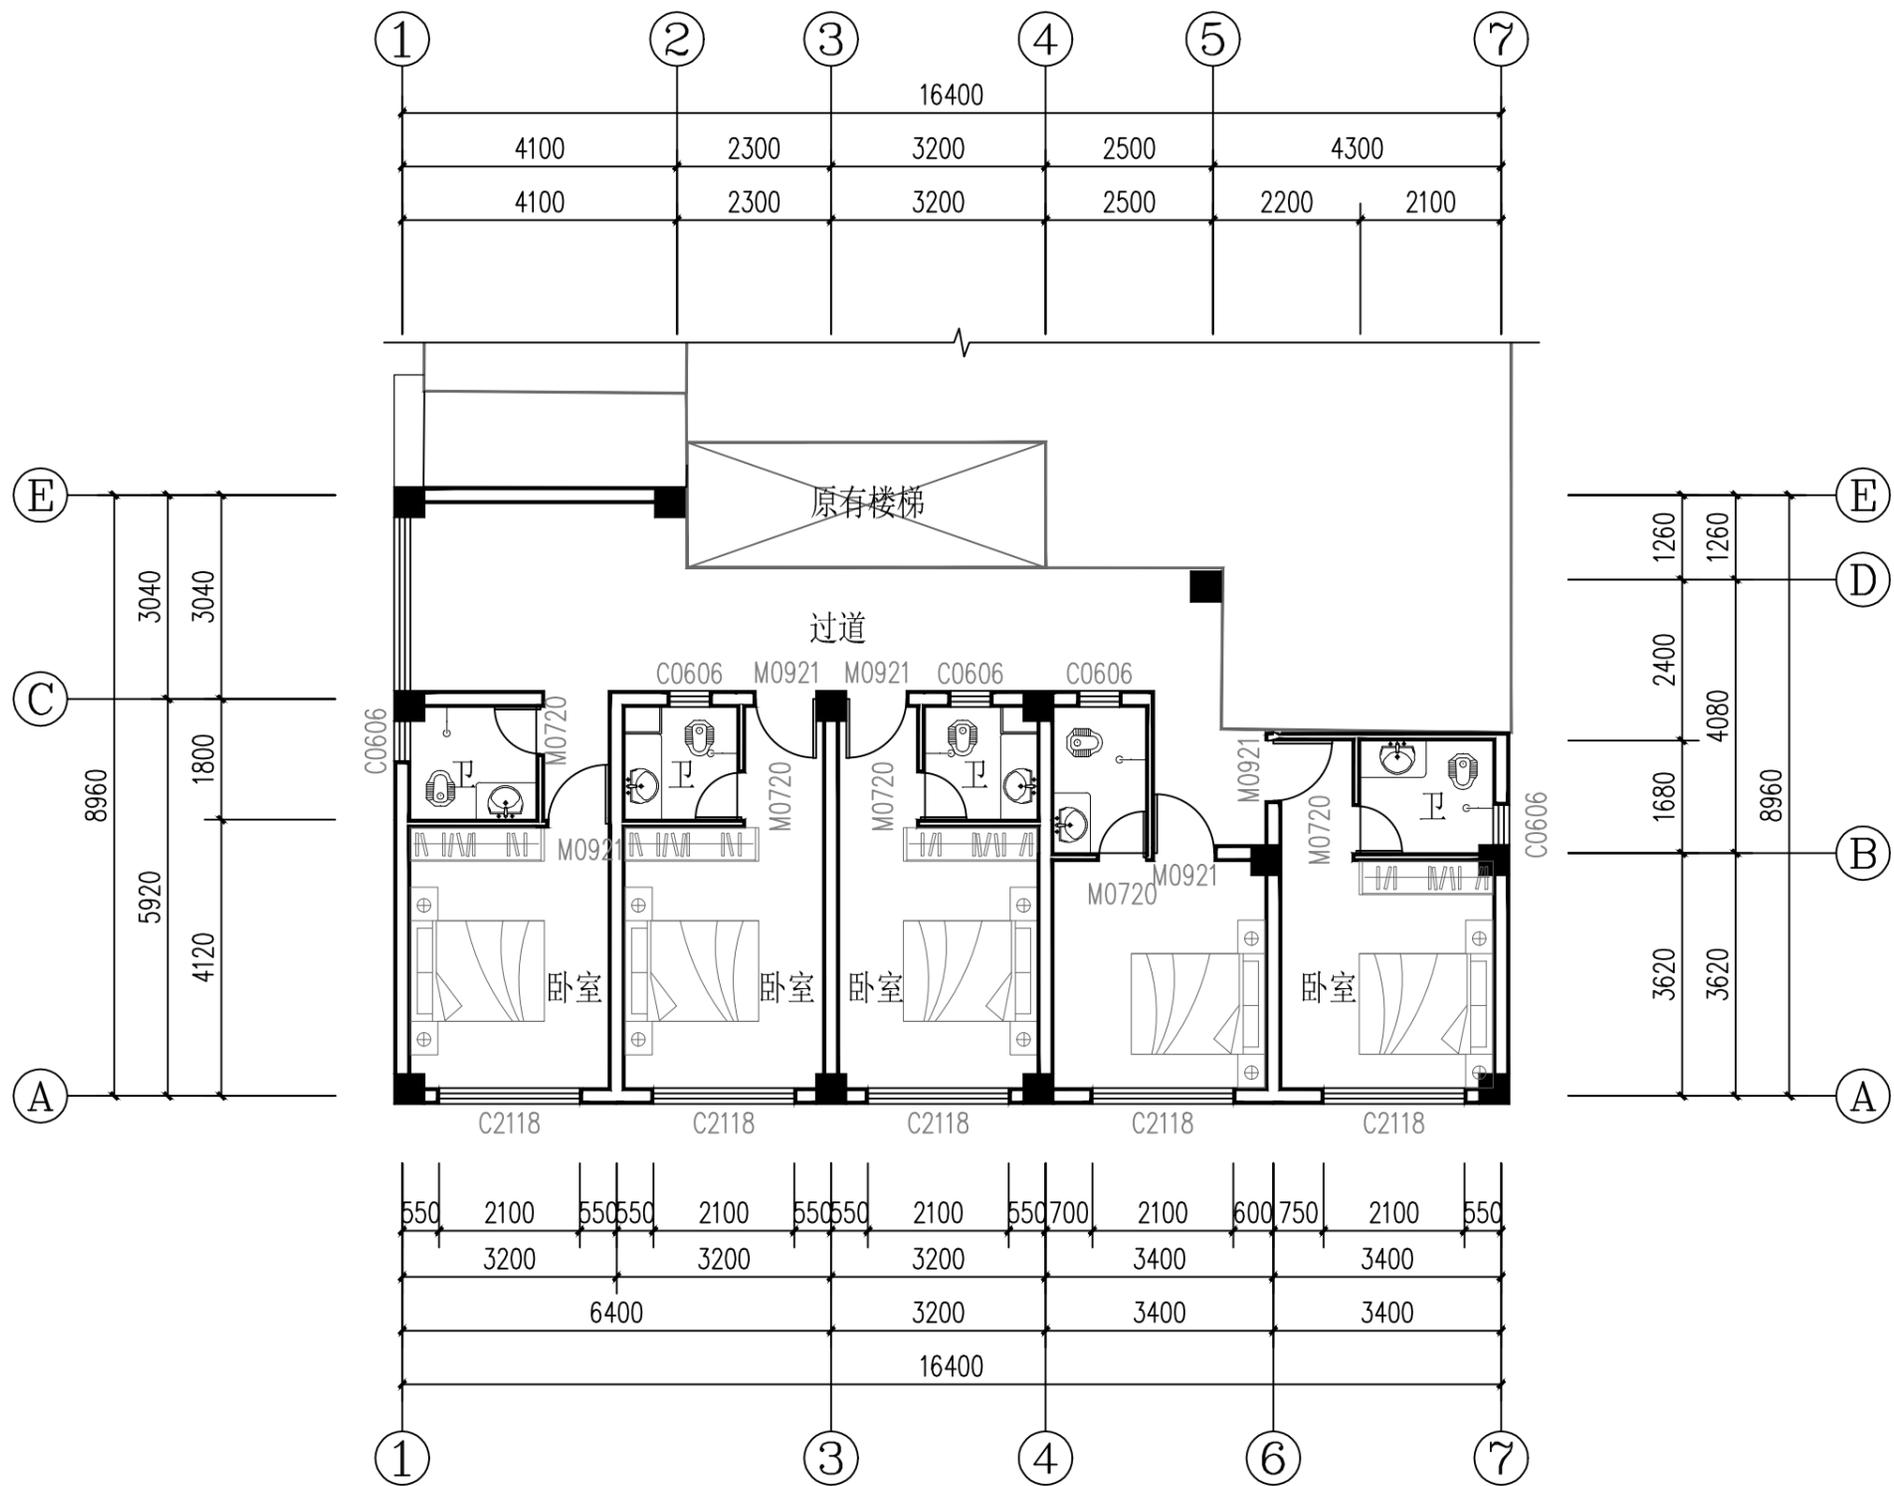



三层平面图 1:100

华森工程科技集团有限公司第六设计院				建设单位	王云飞		
				项目	镇康县新城商贸区11号路住宿区王云飞私人建筑		
院长		专业负责人		一层平面图		规格	A3
审定		校对				版本号	01
审核		设计	李文朝			日期	2023-11
项目负责人		绘图				图别	建筑施工图
分所负责人		描图		比例	1:100	单位	毫米
						第 05 页	共 8 页

注：本图无设计单位盖章工程勘察设计文件出图专用章、执业注册章无效

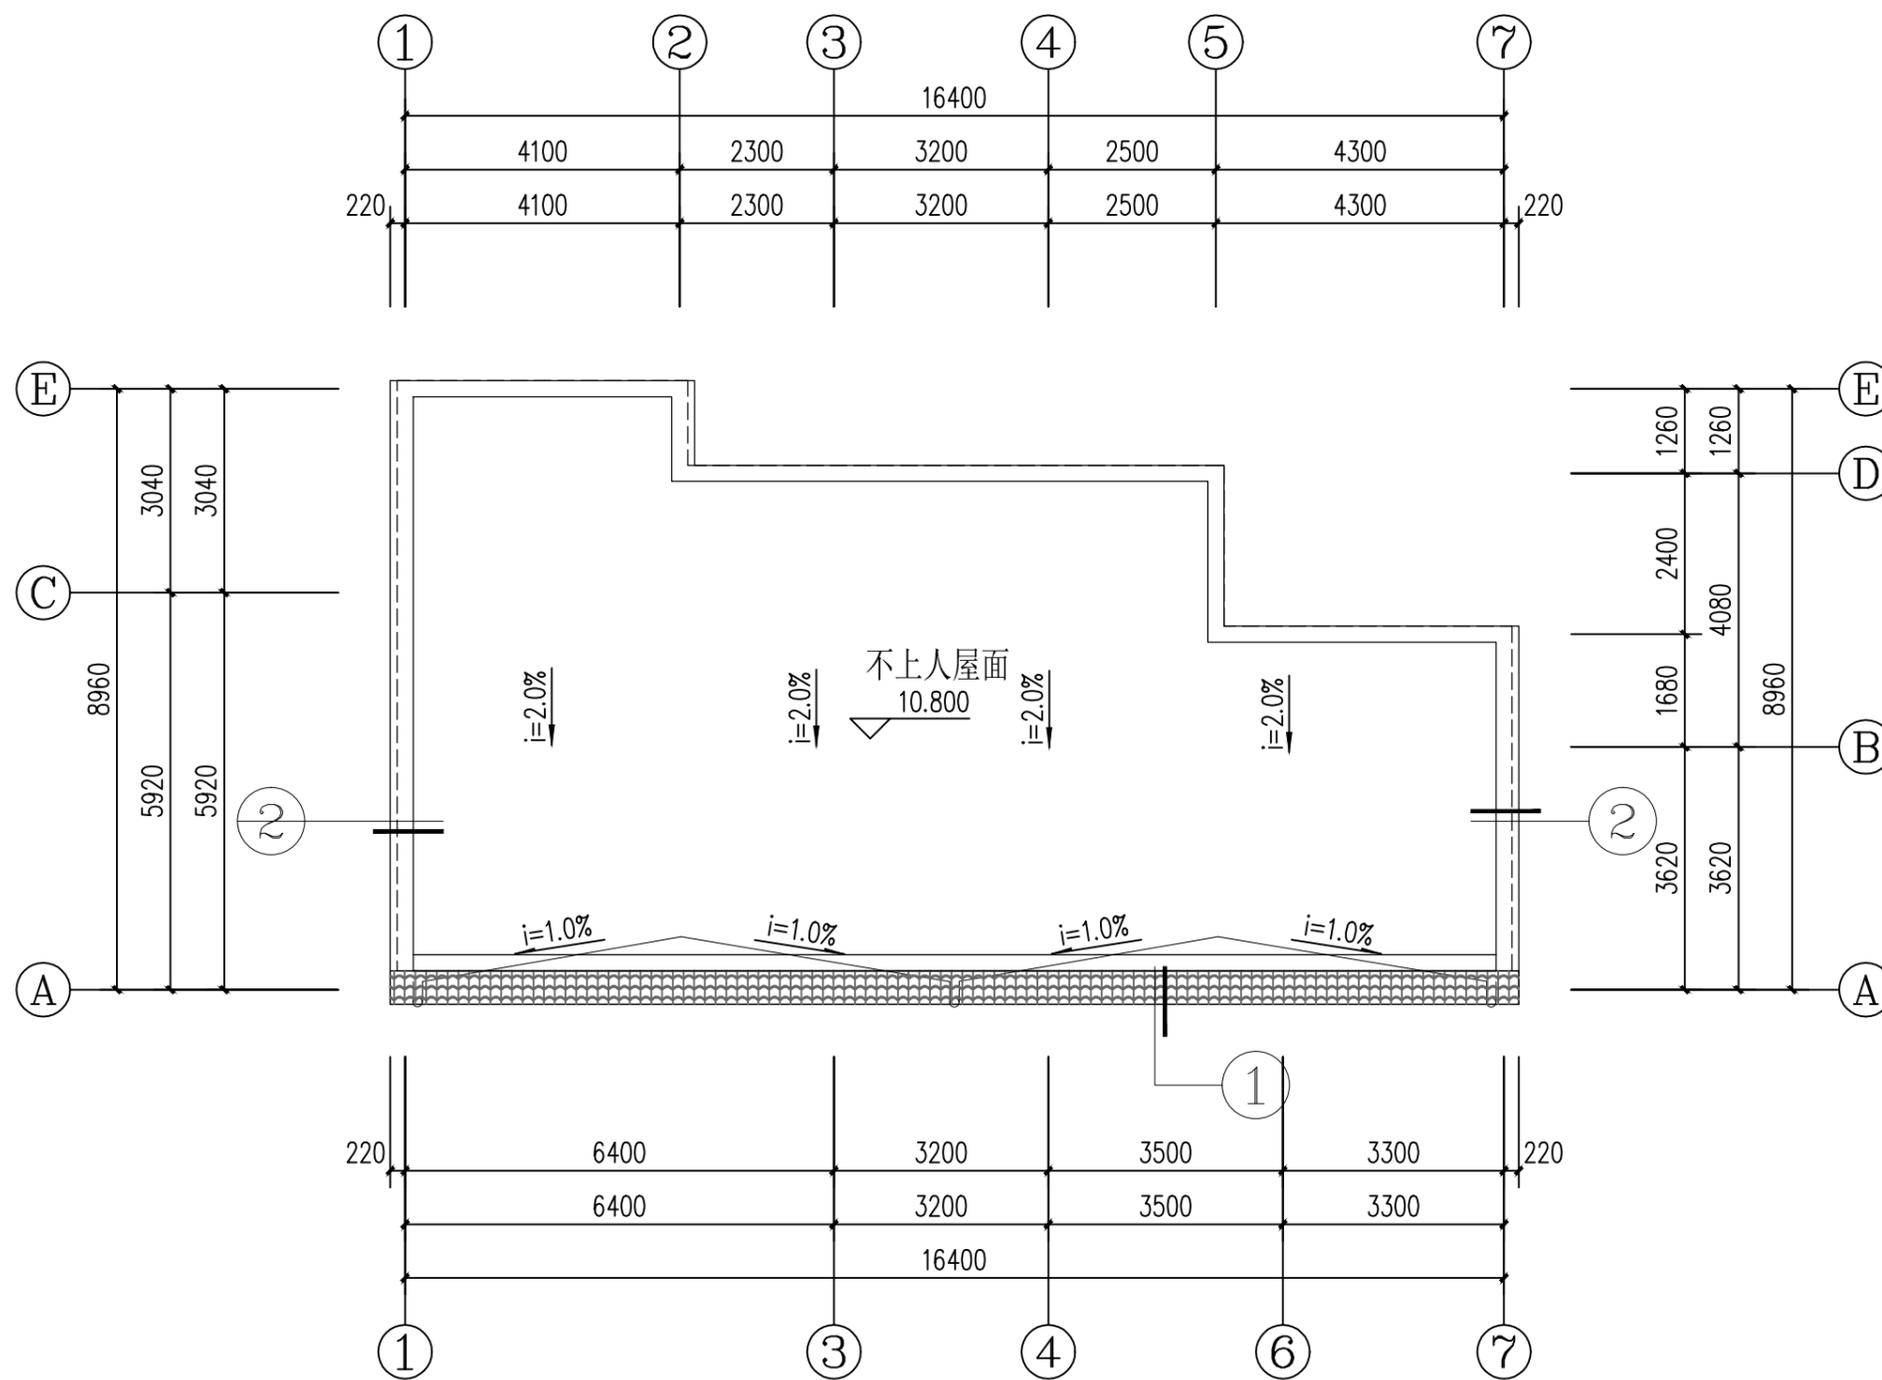


屋顶平面图 1:100

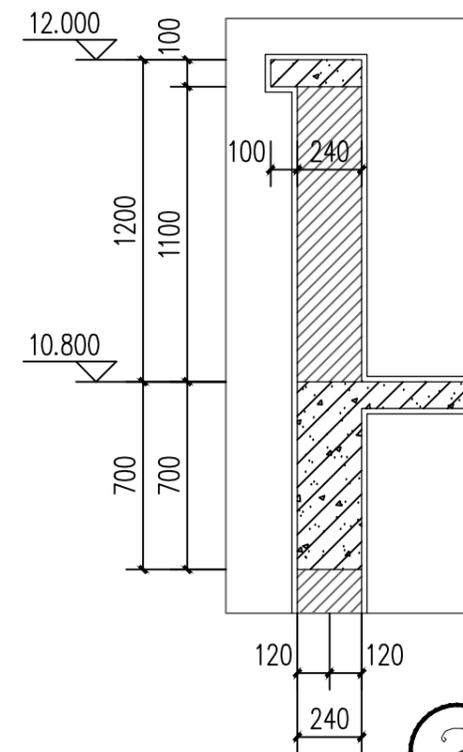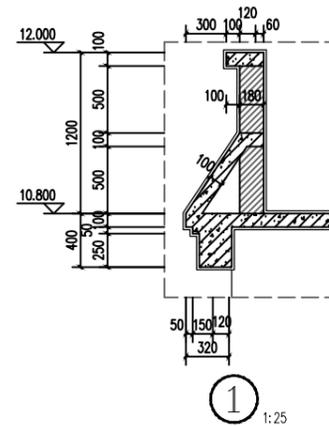





华森工程科技集团有限公司第六设计院				建设单位	王云飞		
				项目	镇康县新城商贸区11号路住宿区王云飞私人建筑		
院长		专业负责人		一层平面图	规格	A3	
审定		校对			版本号	01	
审核		设计	李文朝		日期	2023-11	
项目负责人		绘图			图别	建筑施工图	
分所负责人		描图		比例	1:100	单位	毫米
				第06页	共8页		

注：本图无设计单位加盖工程勘察设计文件出图专用章、执业注册章无效

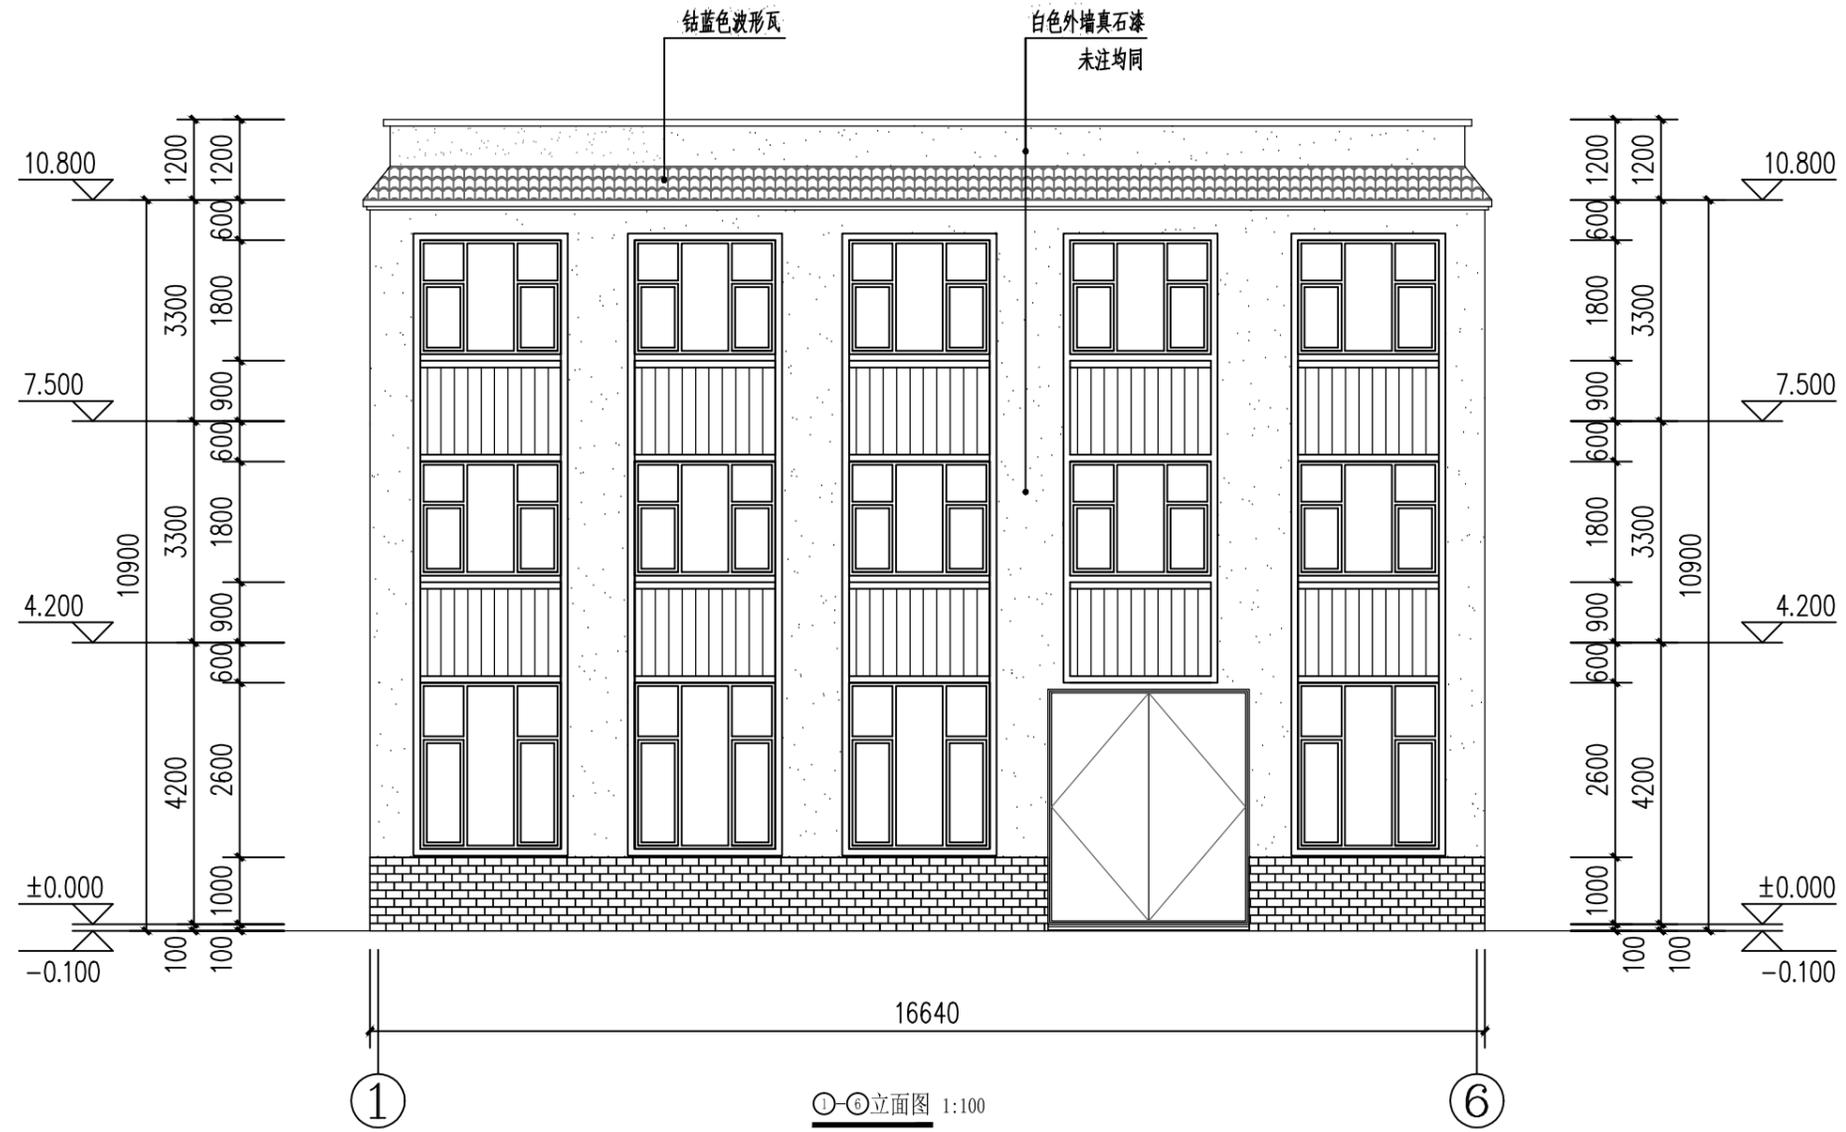

华森工程科技集团有限公司第六设计院				建设单位	王云飞		
				项目	镇康县新城尚贸区11号路住宿区王云飞私人建筑		
院长		专业负责人		①—⑥立面图		规格	A3
审定		校对				版本号	01
审核		设计	李文鹏			日期	2023-11
项目负责人		绘图				图别	建筑施工图
分所负责人		描图		比例	1:100	单位	毫米
				第07页	共8页		

注：本图无设计单位盖章工程勘察设计文件出图专用章、执业注册章无效

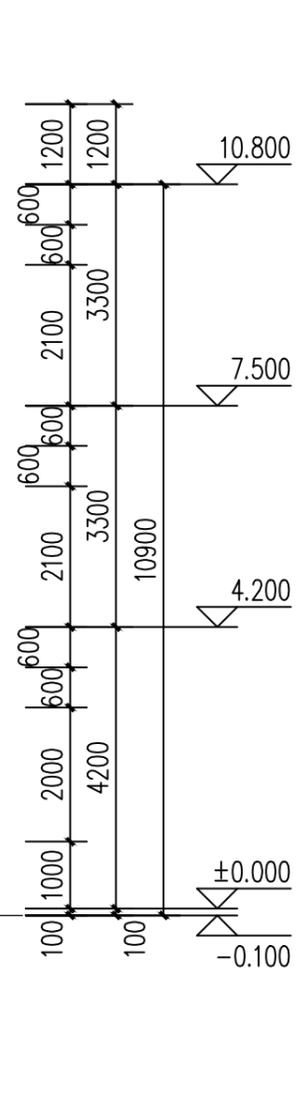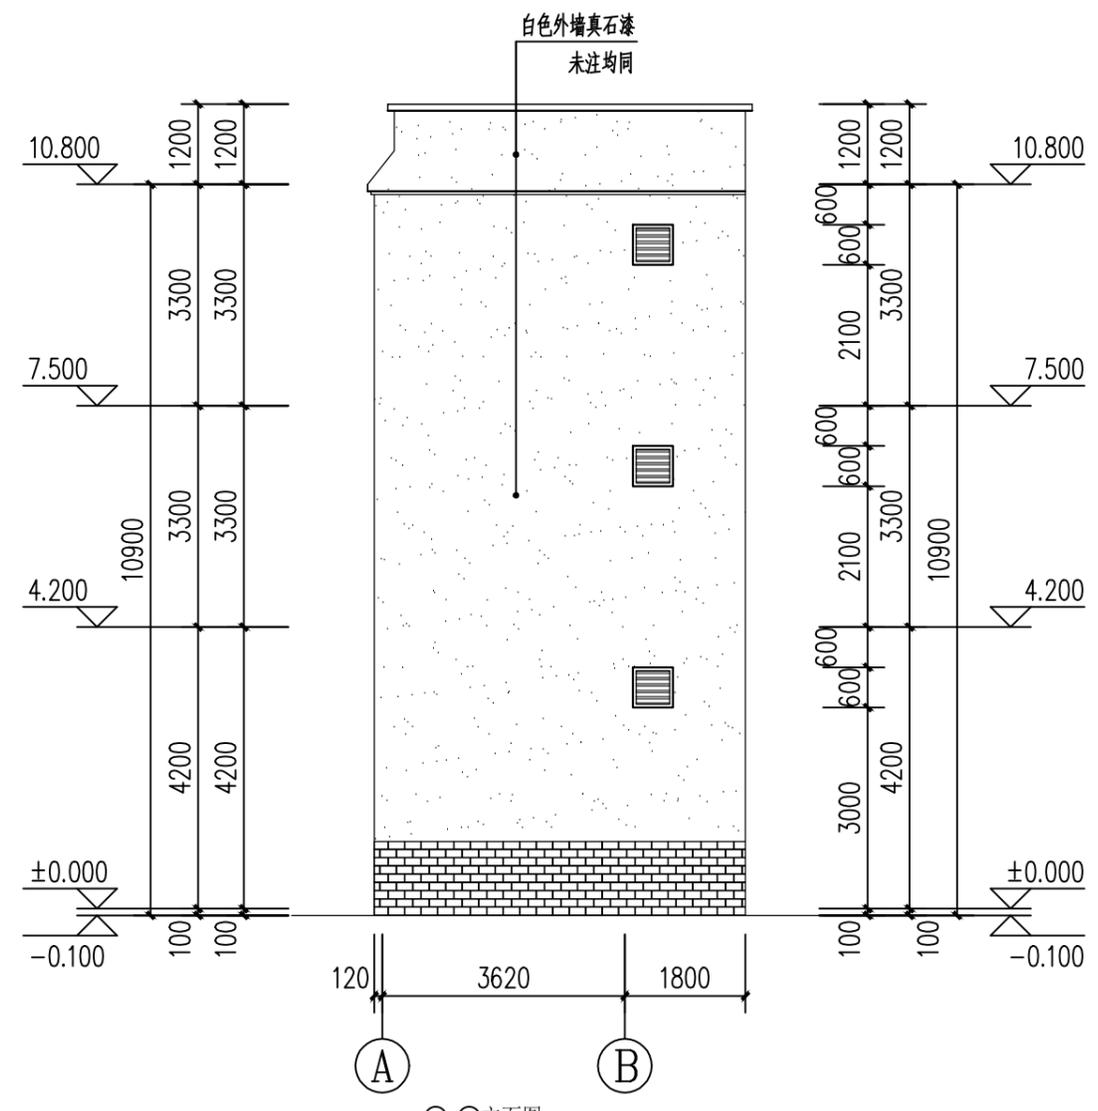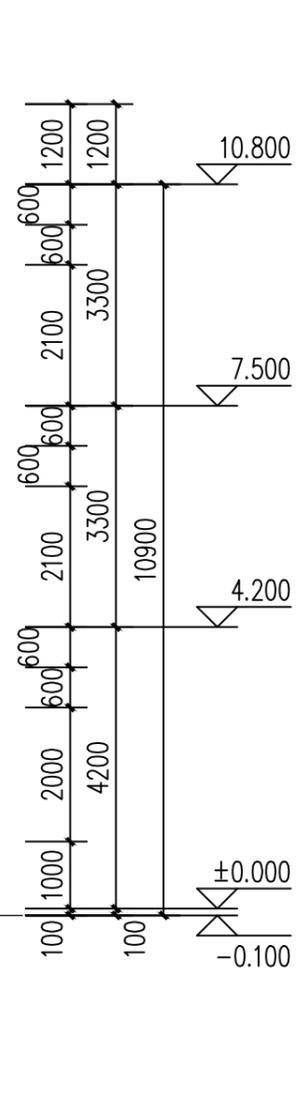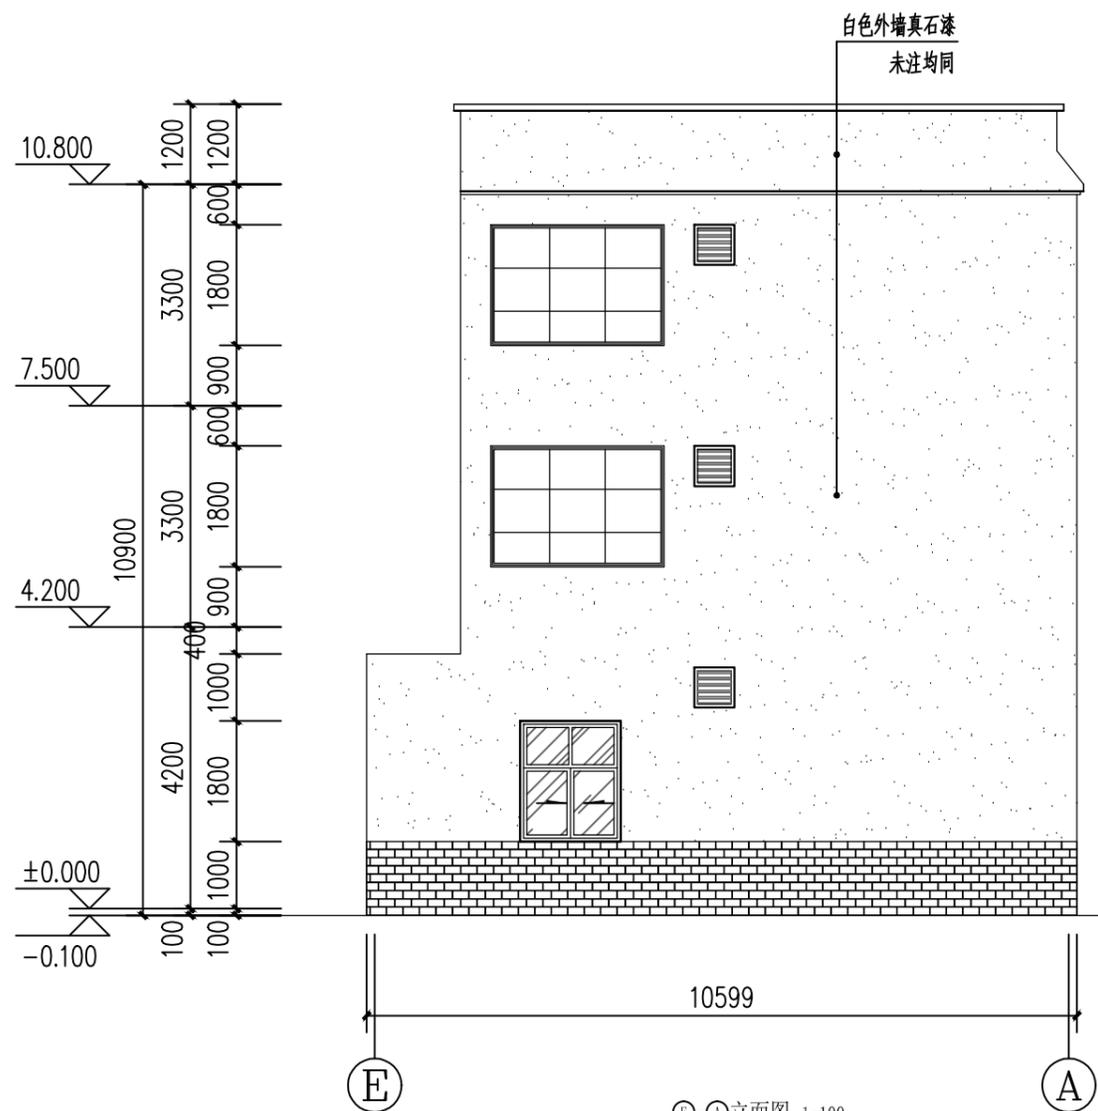

华森工程科技集团有限公司第六设计院			建设单位	王云飞		
			项目	镇康县新县城商贸区11号路住宿区王云飞私人建筑		
院长		专业负责人	⑤—①立面图 ①—⑤立面图			
审定		校对				
审核		设计				李文朝
项目负责人		绘图				
分所负责人		描图		比例	1:100	
			单位	毫米	规格	A3
					版本号	01
					日期	2023-11
					图别	建筑施工图
					第 08 页	共 8 页

注：本图无设计单位盖章工程勘察设计文件出图专用章、执业注册章无效