


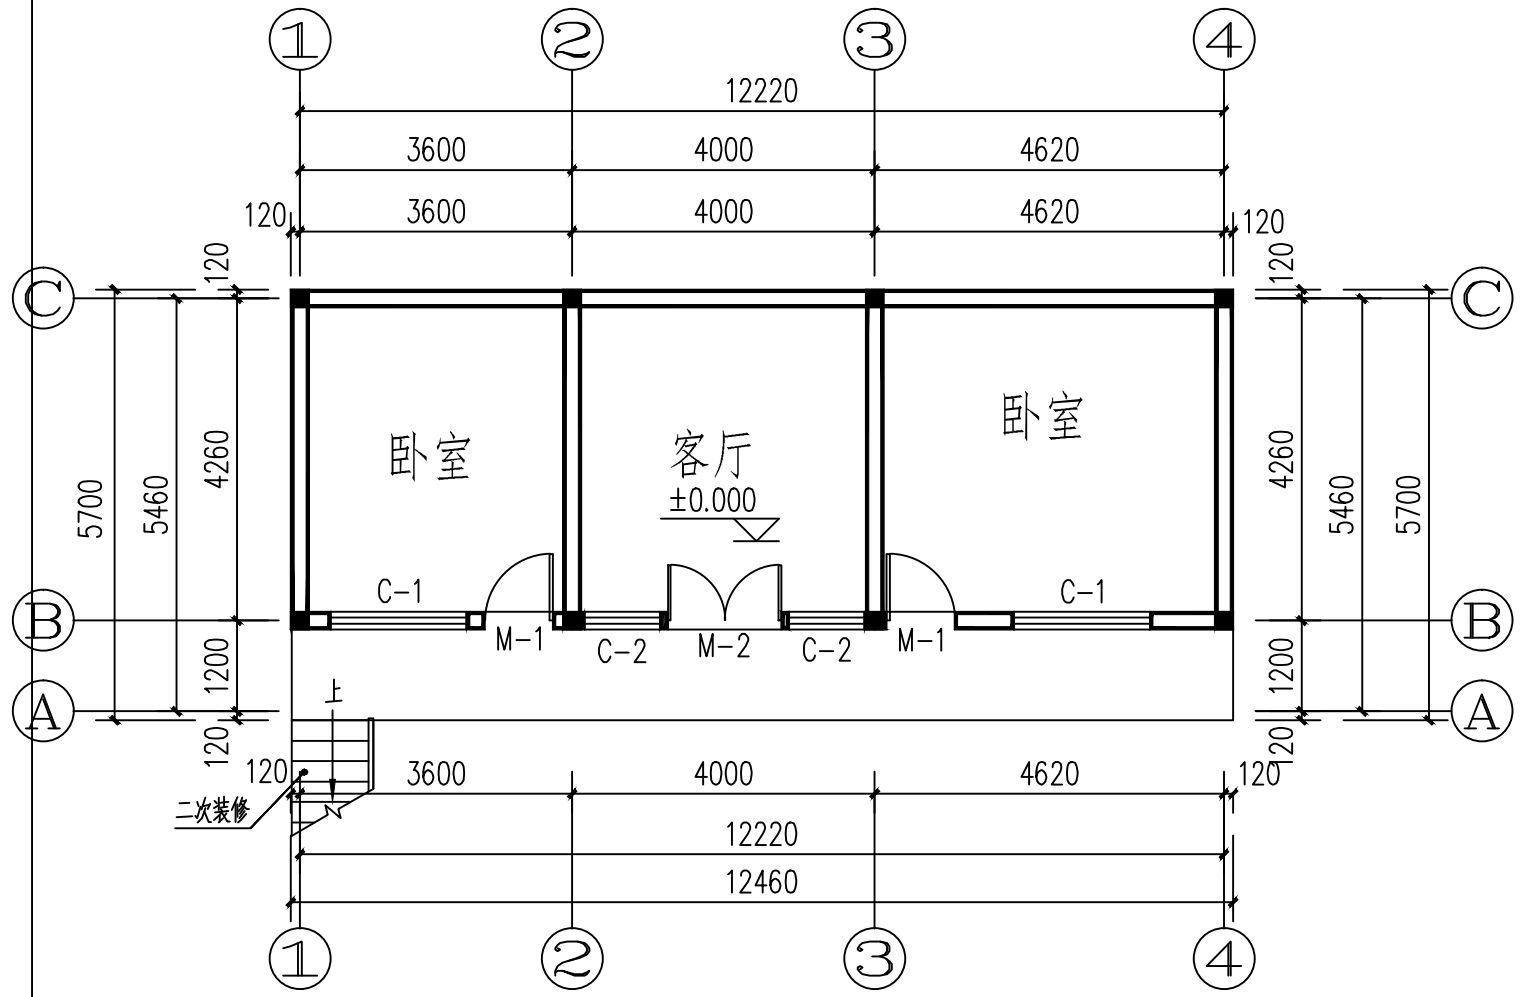


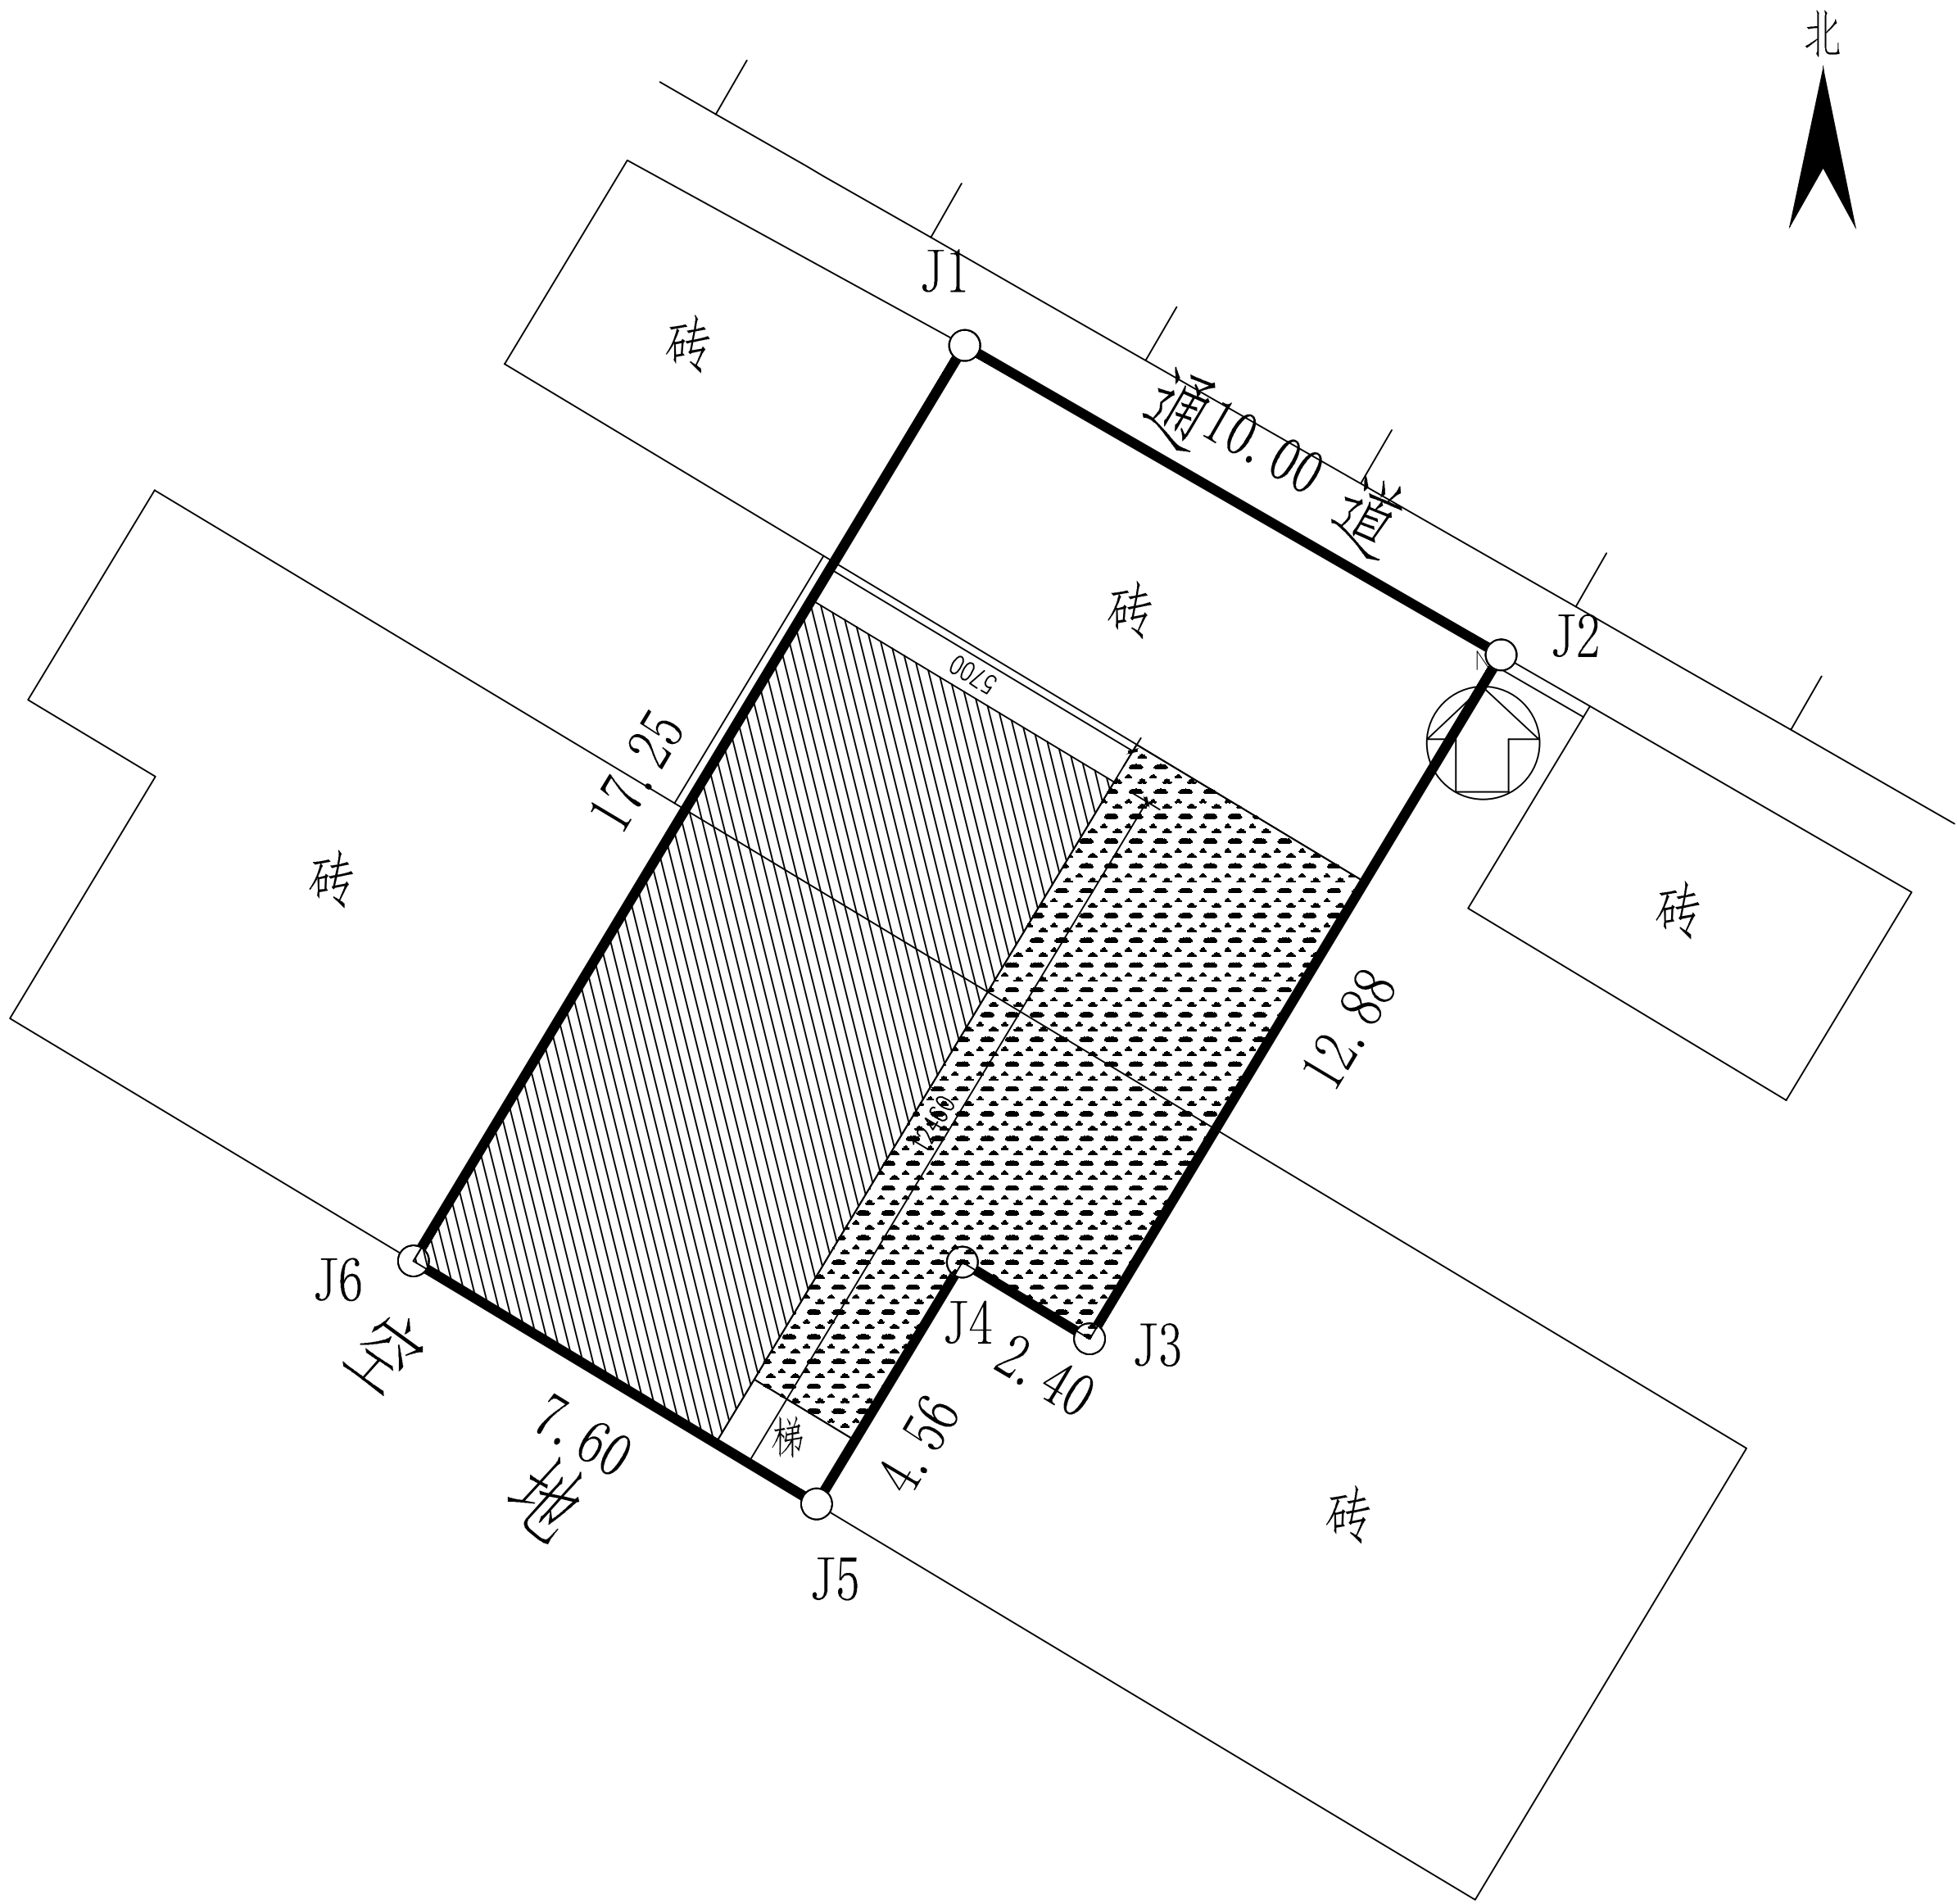


一层平面图 1: 100

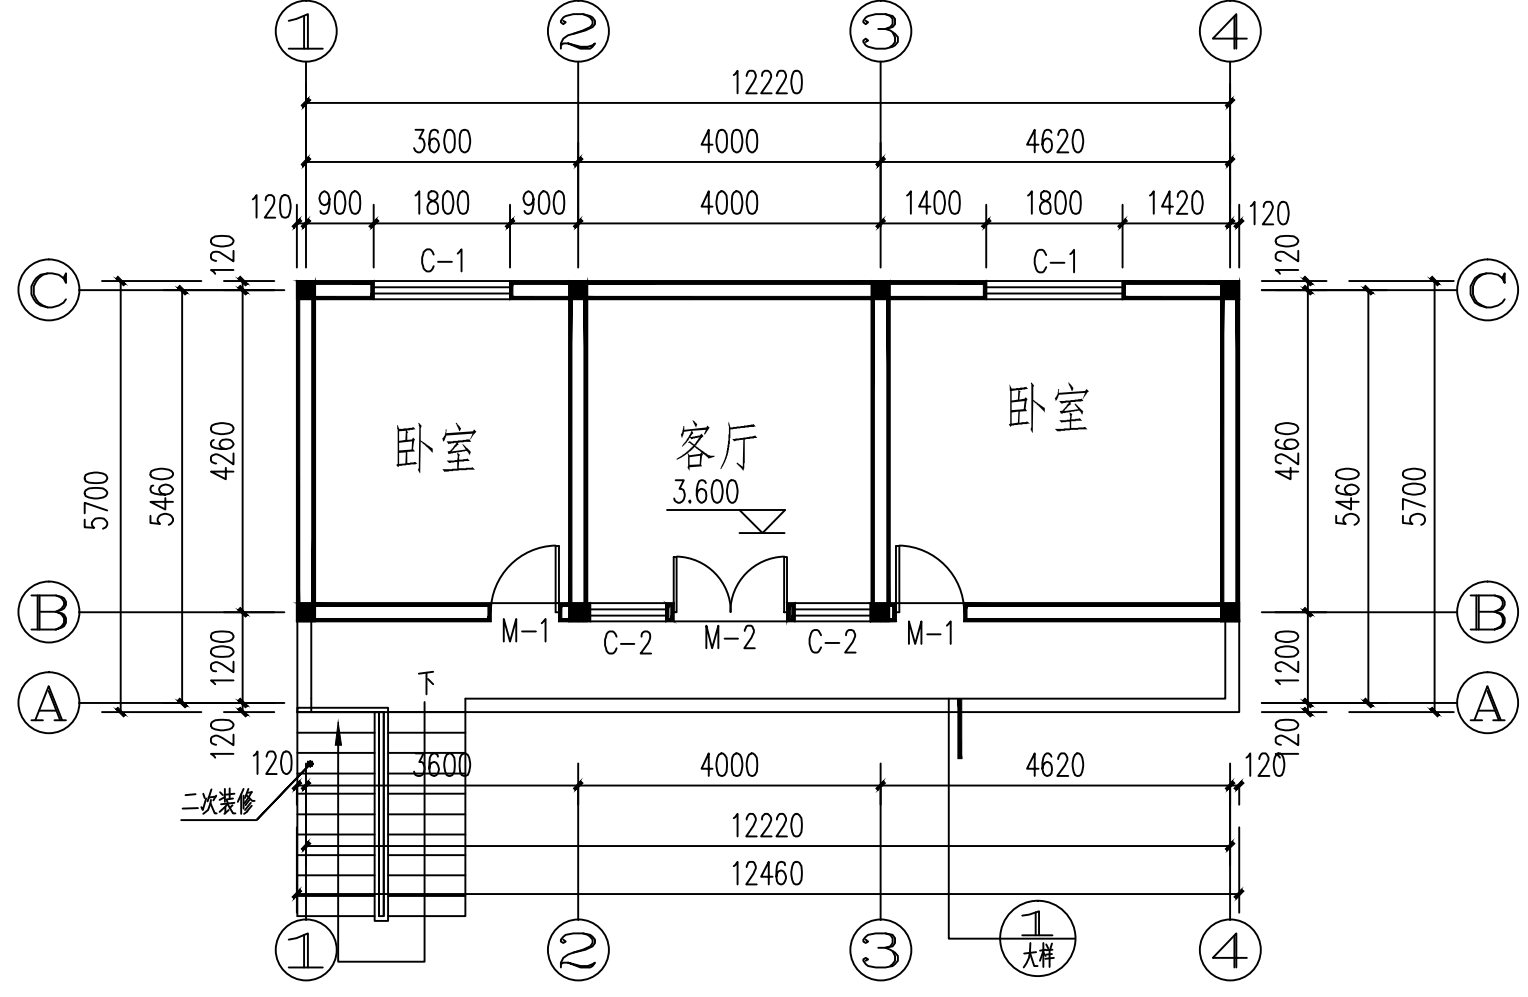


二层平面图 1: 100

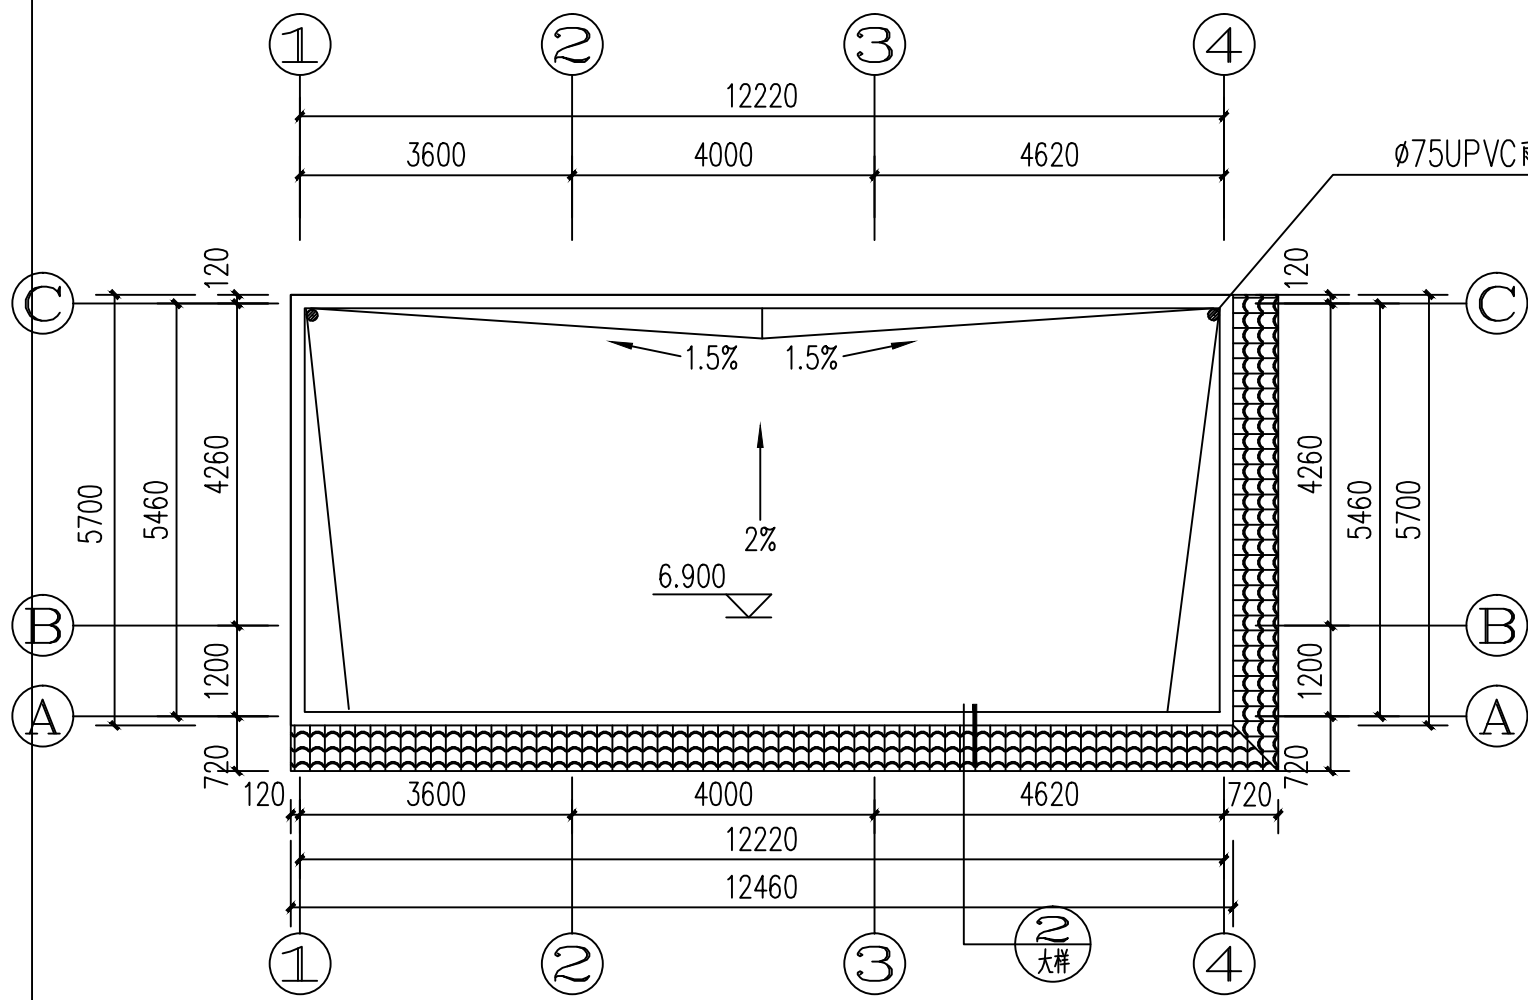


屋顶平面图 1: 100

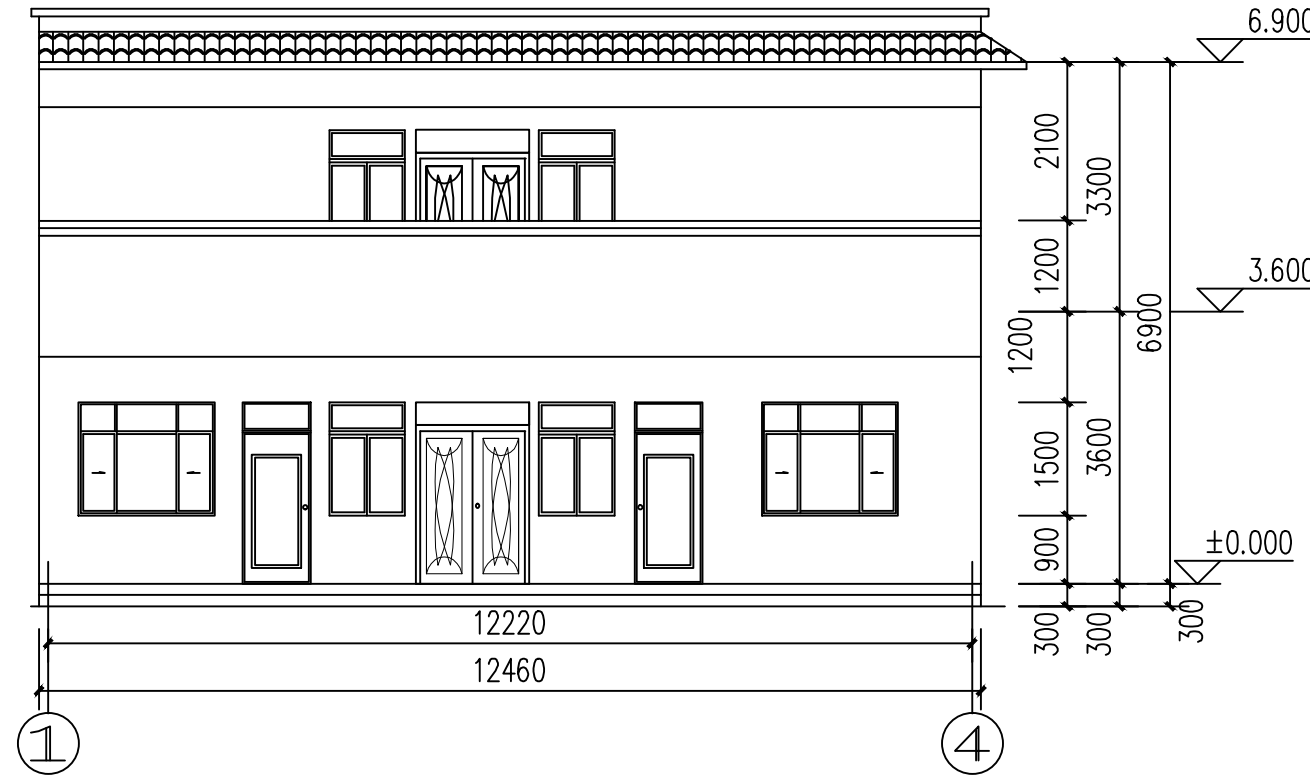


1—4 立面图 1: 100

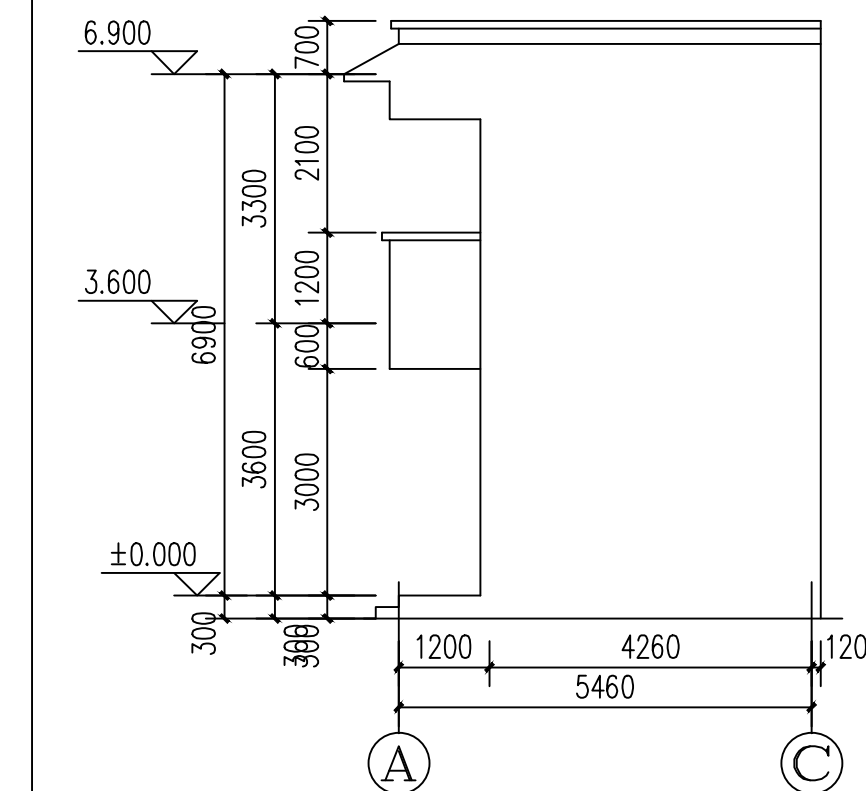


A—C 立面图 1: 100

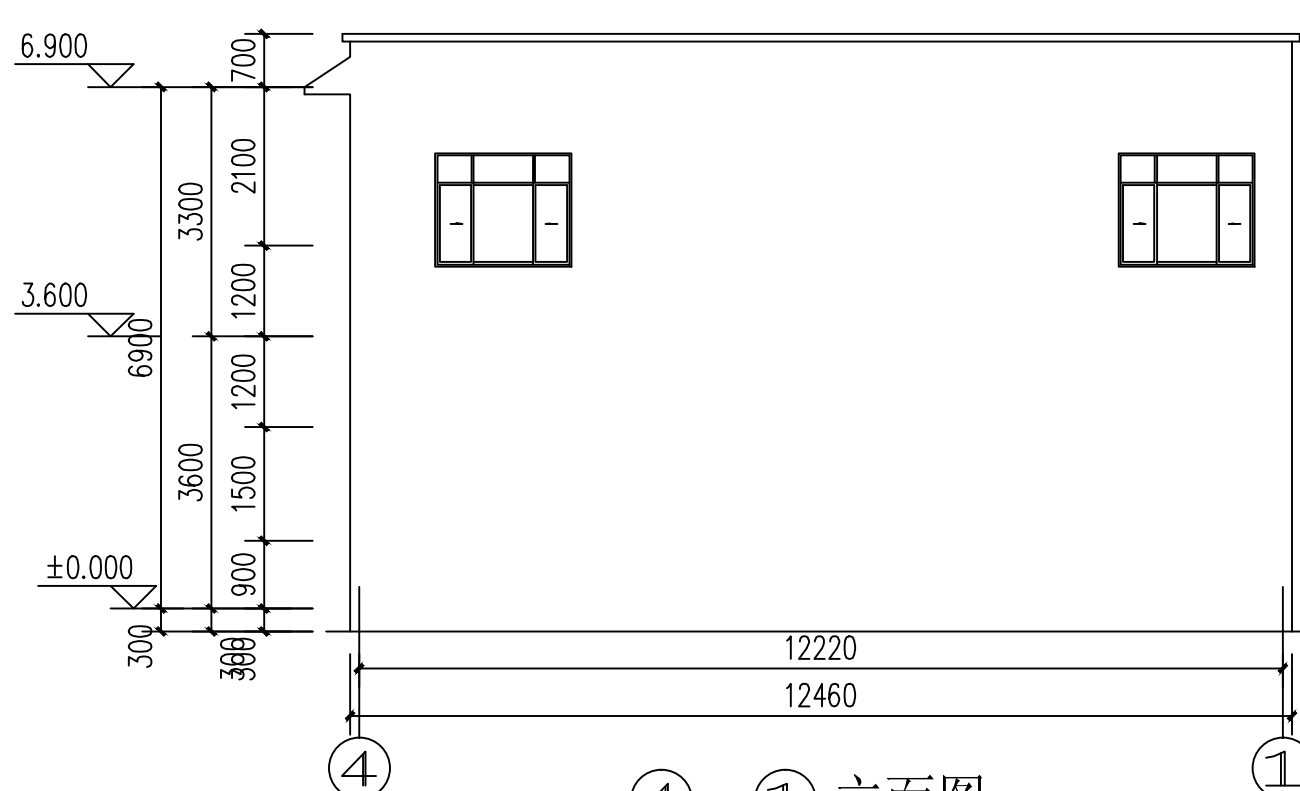

4—1 立面图 1: 100

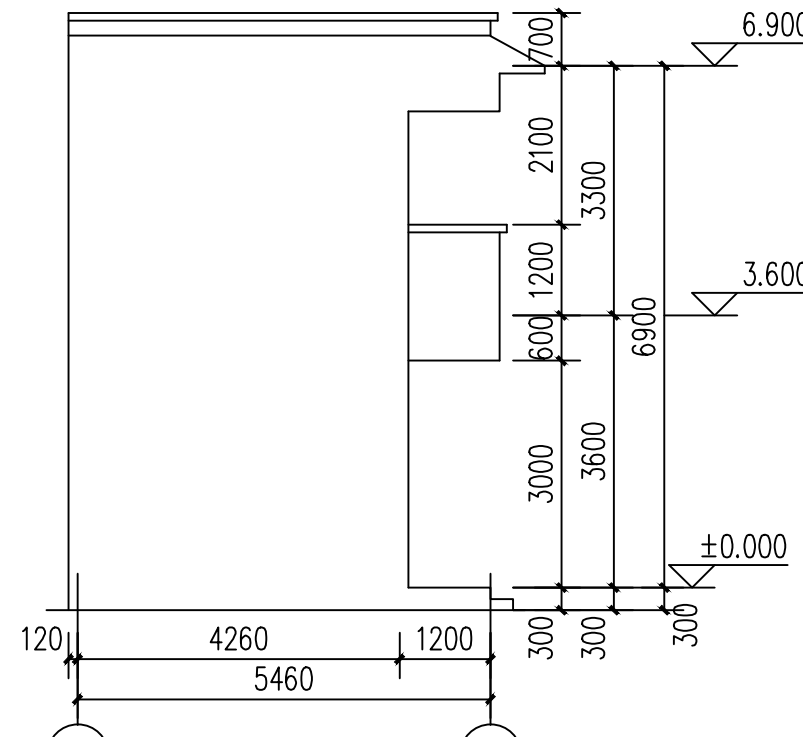

C—A 立面图 1: 100

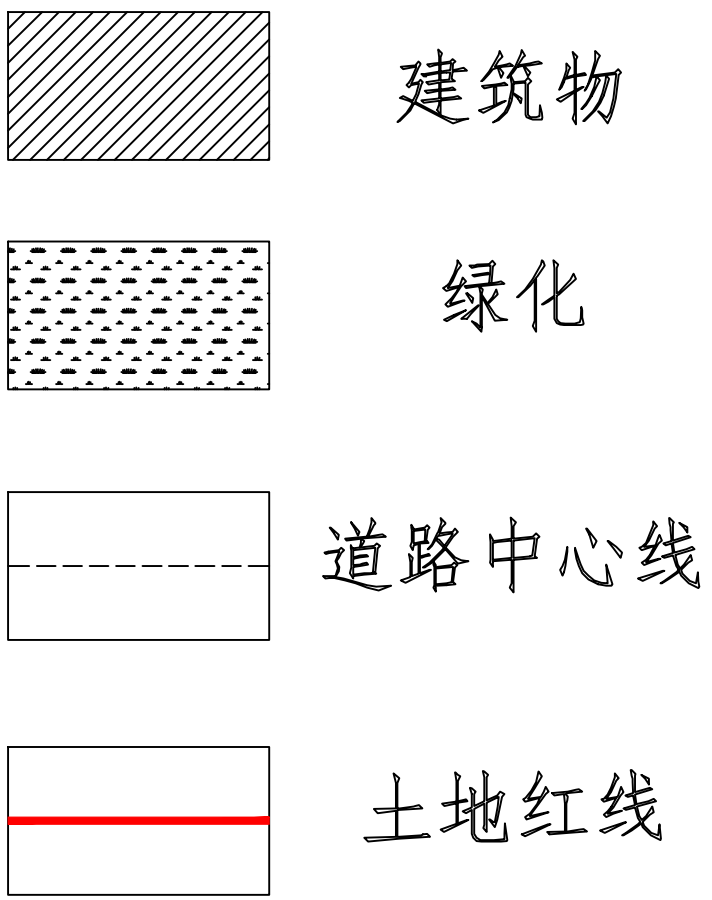


备注：门窗颜色甲方自选，
外墙颜色由规划部门确定。



镇康县凤尾镇（王双柱）施工图			
土地红线面积	162.5平方米	建筑密度	64.7%
总建筑面积	168.7平方米	容积率	1
建筑占地面积	105.2平方米	建筑层数	2层
庭院绿化面积	43平方米		
设计人员：李楠 15911844504			

设计绘图	李楠		
设计单位	云南开发规划设计院临沧分院镇康办事处		
项目名称	镇康县凤尾镇（王双柱）施工图	比例	1: 100
图名	王双柱自建房设计报建图	页码	第 1 页
			共 1 页



镇康县凤尾镇 (王双柱) 施工图

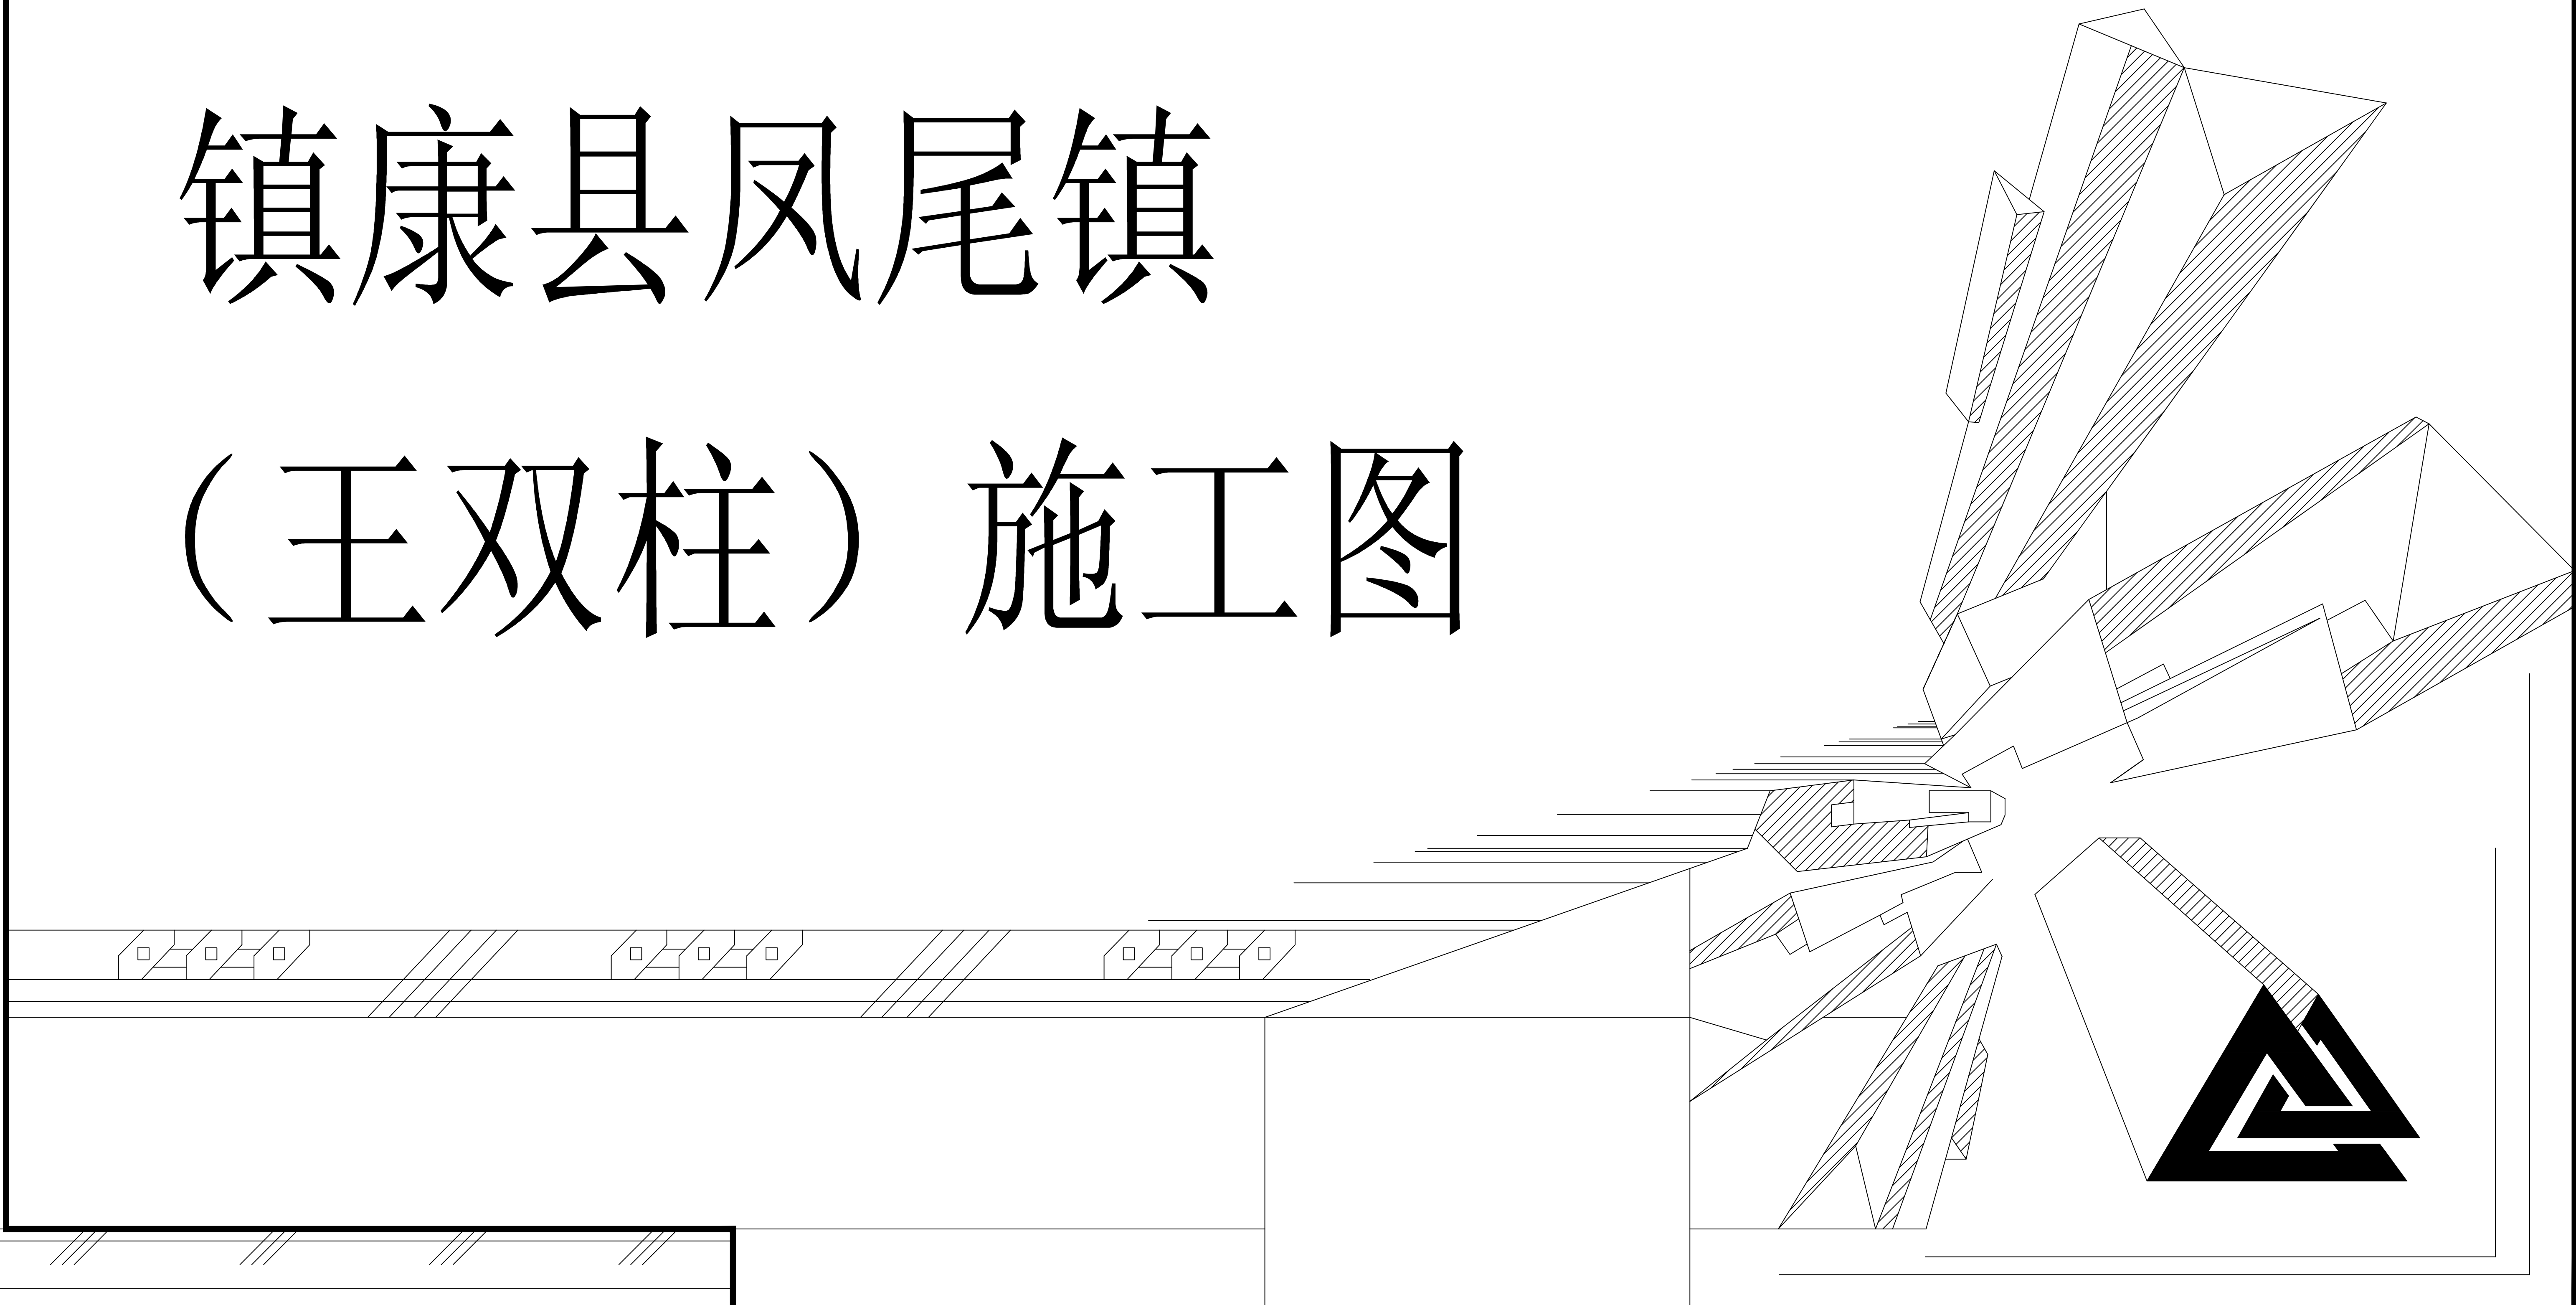


1. 工程概况。				10. 其它			
1. 01 本套图纸为 镇康县凤尾镇（王双柱）施工图。				10. 01建筑四周设散水、排水沟,散水宽为600MM,做法详西南11J812-1/P4,排水沟详西南11J812-2b/P3,排水沟、散水沟均沿建筑四周布置,排水沟设沟盖板,每6米设一个漏水篦子。			
1. 02 结构类型:砖混结构。				10. 02所有建筑装修材料及构件等产品均须由国家认可的生产厂家生产,具有生产许可证,产品应属于一级品,并具有产品检验合格证书。			
1. 03 建筑层数:二层层。				10. 03本图尺寸以mm为单位,标高以m为单位。			
1. 04 层高:一层高为3.6米、二层高为3.3米。				10. 04施工过程中塑钢门窗、钢构件及其他易污损的部件,须进行产品的现场保护,以免影响工程质量。			
1. 05 总建筑面积为127平方米。				10. 05施工时请根据楼地面装修厚度调整预留门洞高度,以便安装或不影响门的开启。			
1. 06 本工程建筑屋面标高为6.900米,建筑室内设计标高±0.000的绝对标高与现场关系现场确定。				10. 06地漏、套管、卫生洁具根部、阴阳角等部位,应先做防水附加层,防水层从地面延伸到墙面。			
1. 07 本工程建筑等级为丙级,建筑使用年限为50年,耐久年限为二级,耐火等级为二级。				10. 07所有隐蔽工程完工后需经质检部门验收后才能进行面层的施工。			
				10. 08所有尺寸均以图中标注尺寸为准,不得以比例尺度量尺寸。			
				10. 09所采用的各种材料及配件均应具有认可的合格证明。			
				10. 10施工过程中如若遇到地下原有管线、地下之物的情节,应与设计等相关部门联系,妥善处理后,方可进行下部的施工。			
				10. 11基坑开挖至设计标高后,必须组织有关部门及地质勘测部门验明持力层,达到设计要求后,方可继续施工。			
				10. 12建筑大样尺寸及标高如和结构大样相出入,以结构大样为准。			
				10. 13未经技术签定或设计许可,不得改变结构的用途和使用功能。			
				10. 14若本设计图纸出现错漏碰缺或施工需要局部改动时,必须提前通知业主及设计单位,使问题得到尽快解决,避免返工可根据实际情况进行调整。			
				10. 15图中未注事宜严格按图家施工规范执行,或通知相关人员现场协商解决。			
				10. 16未经设计方同意随意变更,设计方不负任何责任。			
				11、太阳能安装说明:			
				11. 1. 安装工作最好由专业人士承担。			
				11. 2. 热水器安装在全天无遮阳的地方那个,主体朝阳（正南或者偏西10度左右）,并固定牢固。			
				11. 3. 热水器主机安装顺序:先组长支撑架,后安装保温水箱,再安装真空集热管,最后固定支架与水箱之间的连接螺丝,连接好管路和电路后固定太阳能支架脚托。			
				11. 4. 安装真空集热管时,先将尾托卡入尾托板,然后在真空集热管环形口外壁涂上润滑液（洗洁精或者其他安全、卫生润滑剂）,套上防尘圈后,将真空集热管中心轴线与水箱真空管孔中心轴线对准,慢慢旋转进太阳能保温水箱内,再慢慢旋转拉回尾座上。应注意,先安装保温水箱边侧的真空集热管,调整好真空集热管与保温水箱孔周围的间隙。熟练的太阳能安装人员可以一边上水一边安装真空管,可不必使用润滑剂,仍可避免真空集热管与太阳能保温水箱接口处漏水。热水器主机安装完成后,旋紧各路螺母,再进行进出水管路和其他配件的安装。			
				11. 5. 水器进出水管可以使用同一条管路,也可以分别安装。管件材料可以选用PPR冷/热水管、冷/热铝塑复合管或PEX管。建议管件外侧安装保护材料,不仅可以对太阳能热水管路进行保温,同时也可以有效保护管路,延长管路使用寿命。在自然落水式安装情况下,管路走向应该从高 到低,不能出现反坡现象,否则容易造成“气堵”,引起供水中断。要妥善安装好排气孔、溢流孔,上排气,下溢流,避免因通气不畅而胀坏或抽瘪保温水箱,严禁在溢流孔或排气口安装阀门,以防堵塞通路。			
				11. 6. 禁真空集热管在无水空晒后突然注入冷水（TTR管除外）,以防止真空集热管在高温下突然遇冷水而爆裂。如果在烈日下进行安装,可用遮阳物遮阴,或将真空集热管注水安装。全部安装完 后即可立即上水。上水时间应在日落半小时以后到早晨温度不高时。			
				11. 7. 采用膨胀螺栓或拉钢丝绳等方法对太阳能热水器进行加固,也可以用混凝土墩加固。布置管路时不能破坏建筑物外形美观,上下水管道要与建筑物之间固定牢固。			
				12. 其它相关做法			
				房间内护窗栏杆做法详西南11J412-1a/53页			
				泛水做法详西南11J201-5/26页			
				透气帽做法详西南11J201/58页(位置详水施)			
				雨落管穿墙出水口做法详西南03J201-1/46页			
				坡道做法参西南11J812-1/5页			
				室外踏步做法参西南11J812-4/7页			
				坡道混凝土反边宽度100mm高度50mm			
				未注事宜严格按照国家有关国标执行。			

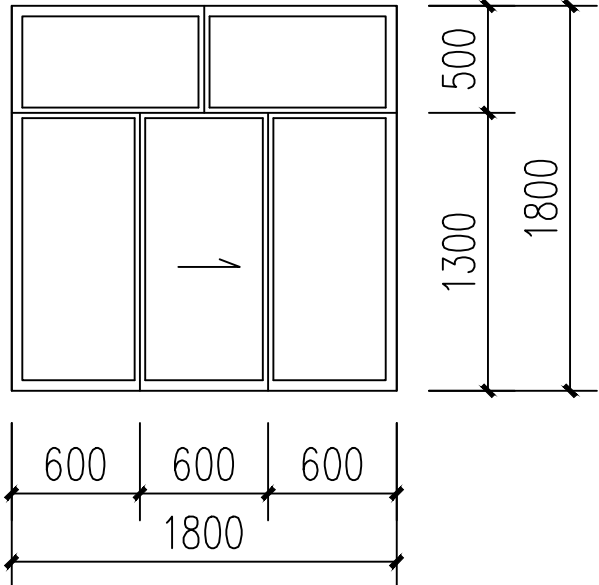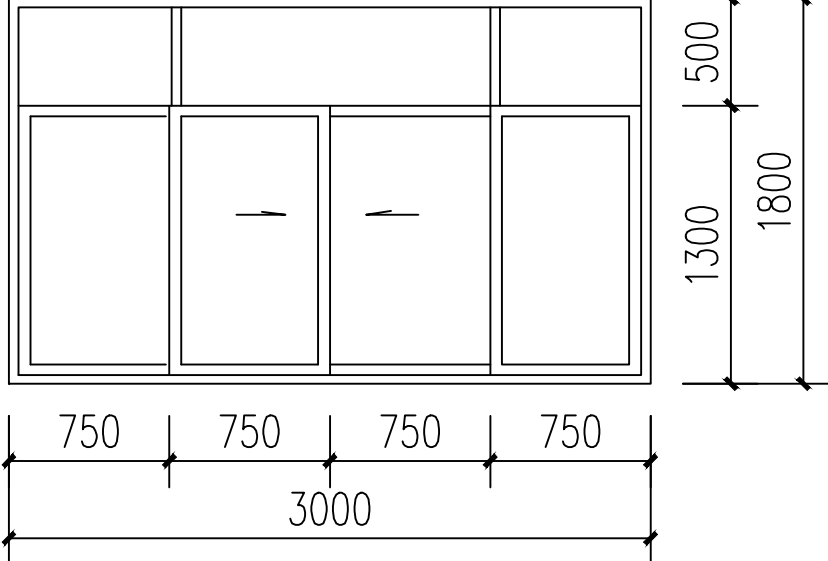							
编 号	C-1	数 量	4	编 号	C-2	数 量	9
门窗洞口尺寸	1800mmX1800mm			门窗洞口尺寸	3000mmX1800mm		
备 注	白塑钢白玻推拉窗(窗下墙为900MM)			备 注	白塑钢白玻推拉窗(窗下墙为900MM)		

相关图例

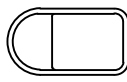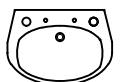图例	名称	做 法
	蹲便器	参西南11J517-1/37页
	洗脸盆	洗脸盆现货安装
	淋浴喷头	安装高度为2100MM
	地漏	参西南11J517-4、5/37页
大理石洗台面板		参西南11J517-1/35页
镜 面		参西南11J517-1/38页

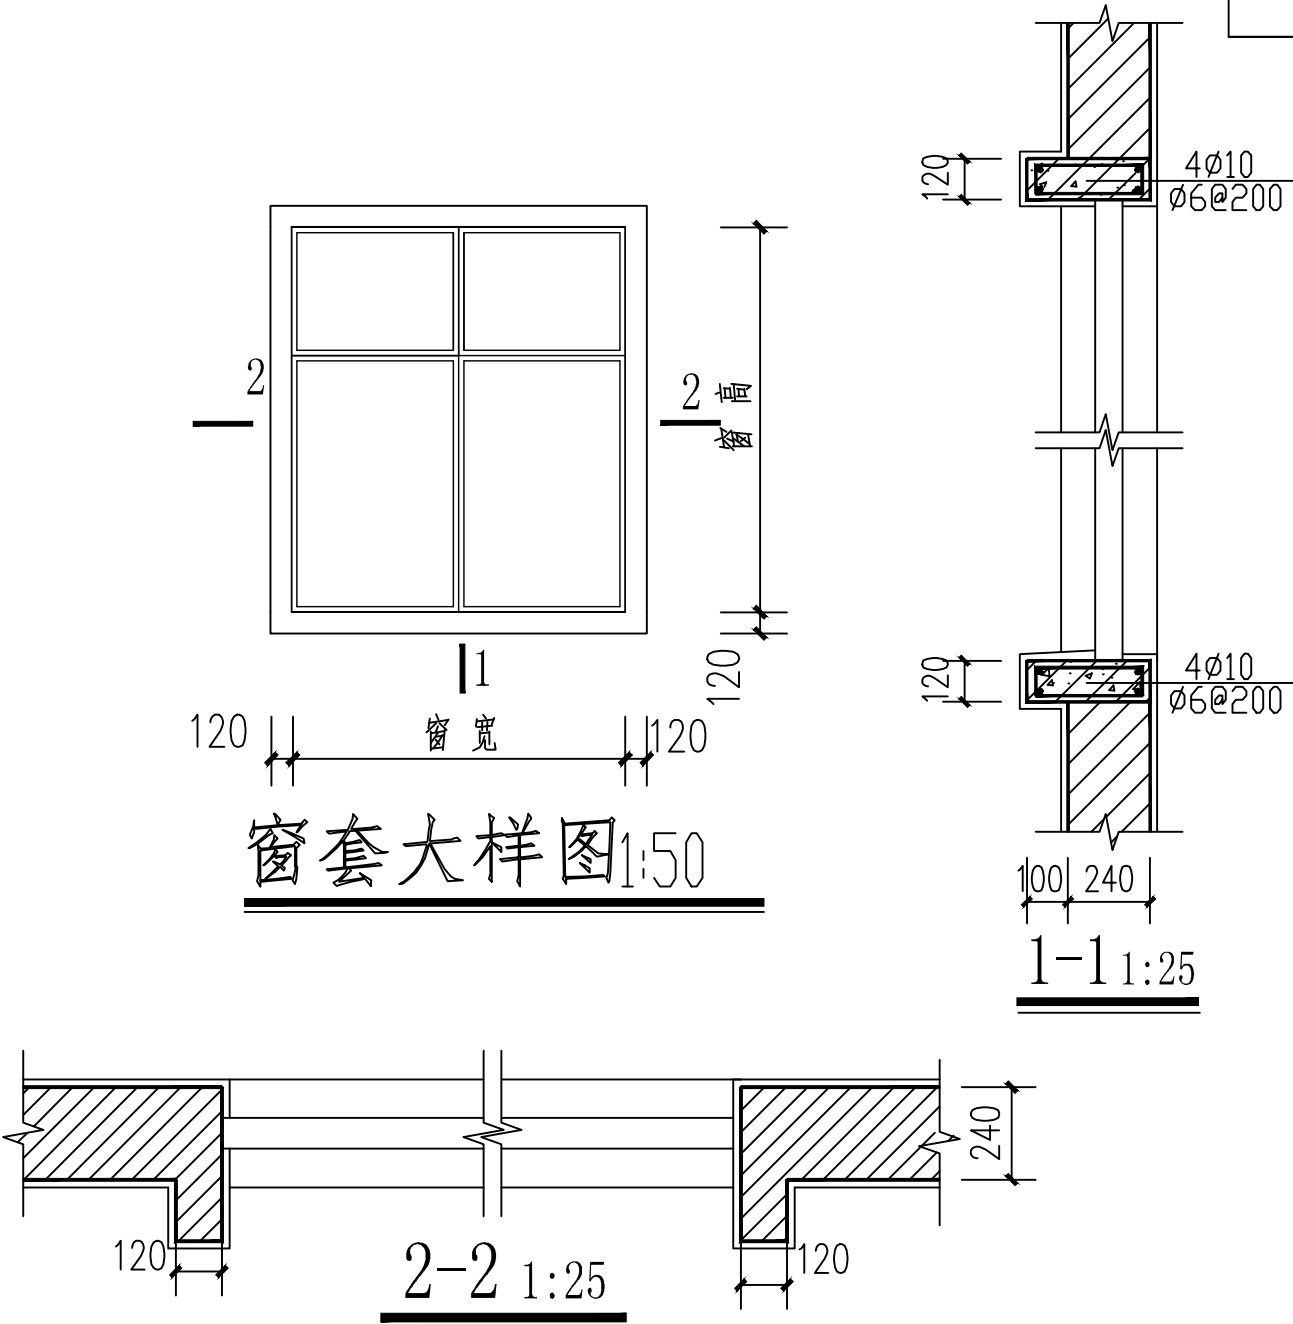

门窗表

类型	设计编号	洞口尺寸 (宽X高) mm	数量			备注
			一层	二层	总计	
门	M-1	900X2400	2	2	4	防盗门，成品安装
	M-2	1500X2400	1	1	2	木门成品安装
窗	C-1	1800X1500	2	2	4	白色塑钢白玻推拉窗(窗下墙为900MM)
	C-2	1000X1500	2	2	4	白色塑钢白玻推拉窗(窗下墙为900MM)


注：一)所有门窗均为洞口尺寸，由厂家提供制作图并核实无误后方可制作。
二)窗子开启扇内设置隐形纱窗，卫生间玻璃为磨砂玻璃。
三)防盗措施由甲方根据具体情况现场确定,未顶到梁底的门窗均需设过梁,窗下墙高低于900mm时，加设1100mm高护窗栏杆。
四)门窗单扇玻璃面积大于1.50平方米的均要求采用6.76夹胶安全玻璃。
五)塑钢门窗大样仅起分隔示意,具体待厂家会同建设单位、设计单位共同解决。

室内装修表

名称	装修做法	图集代号	楼梯间	卫生间	厨房	其它功能用房	阳台
地面	水泥砂浆地面	西南11J312-3102Db/7页	●			●	
	水泥砂浆地面(有防水层)	参西南11J312-3103D/7页		●			
楼面	水泥砂浆楼面	西南11J312-3102L/7页	●			●	●
	水泥砂浆楼面（有防水层）	参西南11J312-3103L/7页		●	●		
墙面	混合砂浆刷乳胶漆墙面	西南11J515-N05/4页	●				●
	彩釉砖墙面	西南11J515-N11/8页		●	●		
顶层	混合砂浆刷乳胶漆顶棚	西南11J515-P08/32页	●	●	●	●	●
踢脚	材料同楼地面						

注： 1. 本表仅控制装饰的基层做法，卫生间地面做到防水层，各类房间墙面做到双飞粉层,顶棚做到腻子层
2. 面材品种，规格尺寸及颜色，拼花由用户二次装修设计确定，由装修施工完成。
3. 室内精装修设计由业主另行委托专业公司设计。


设计绘图	李楠		
设计单位	云南开发规划设计院临沧分院镇康办事处		
项目名项	镇康县凤尾镇（王双柱）施工图	比 例	1: 100
图 名	门窗表	页 码	第 2 页
			共 5 页

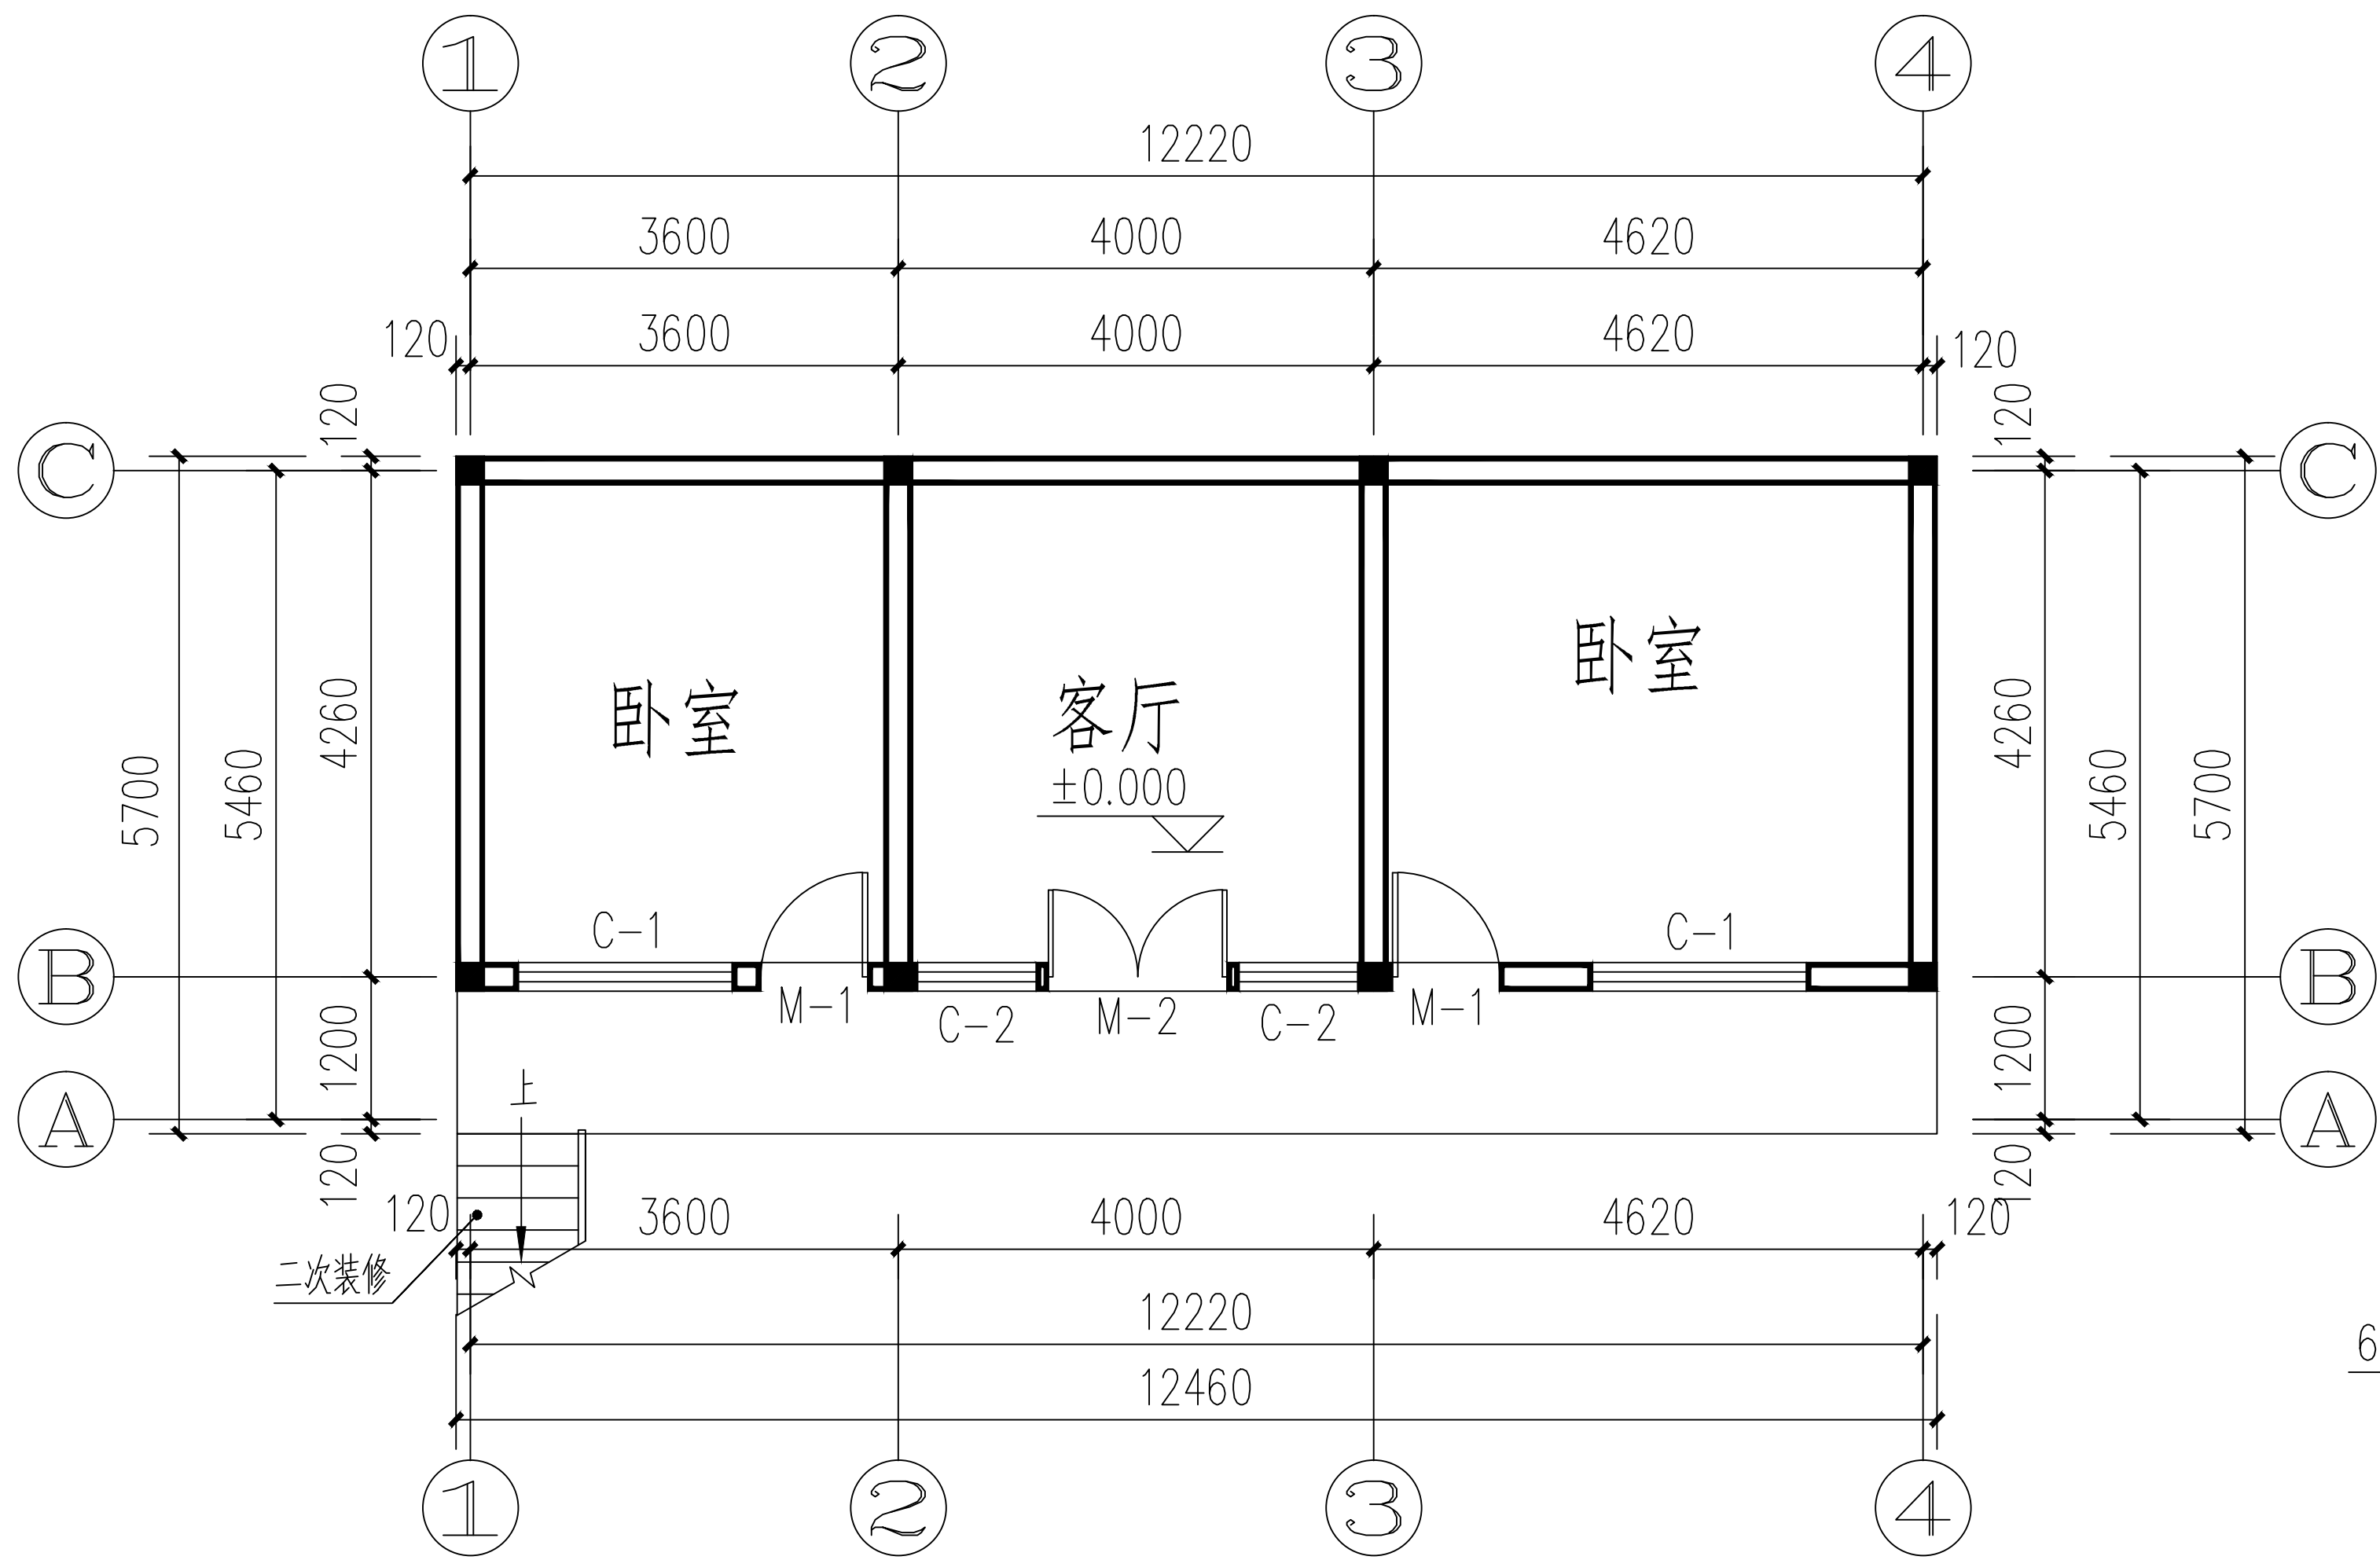

一层平面图 1: 100
一层建筑面积: 63.5m²




①—④ 立面图 1: 100

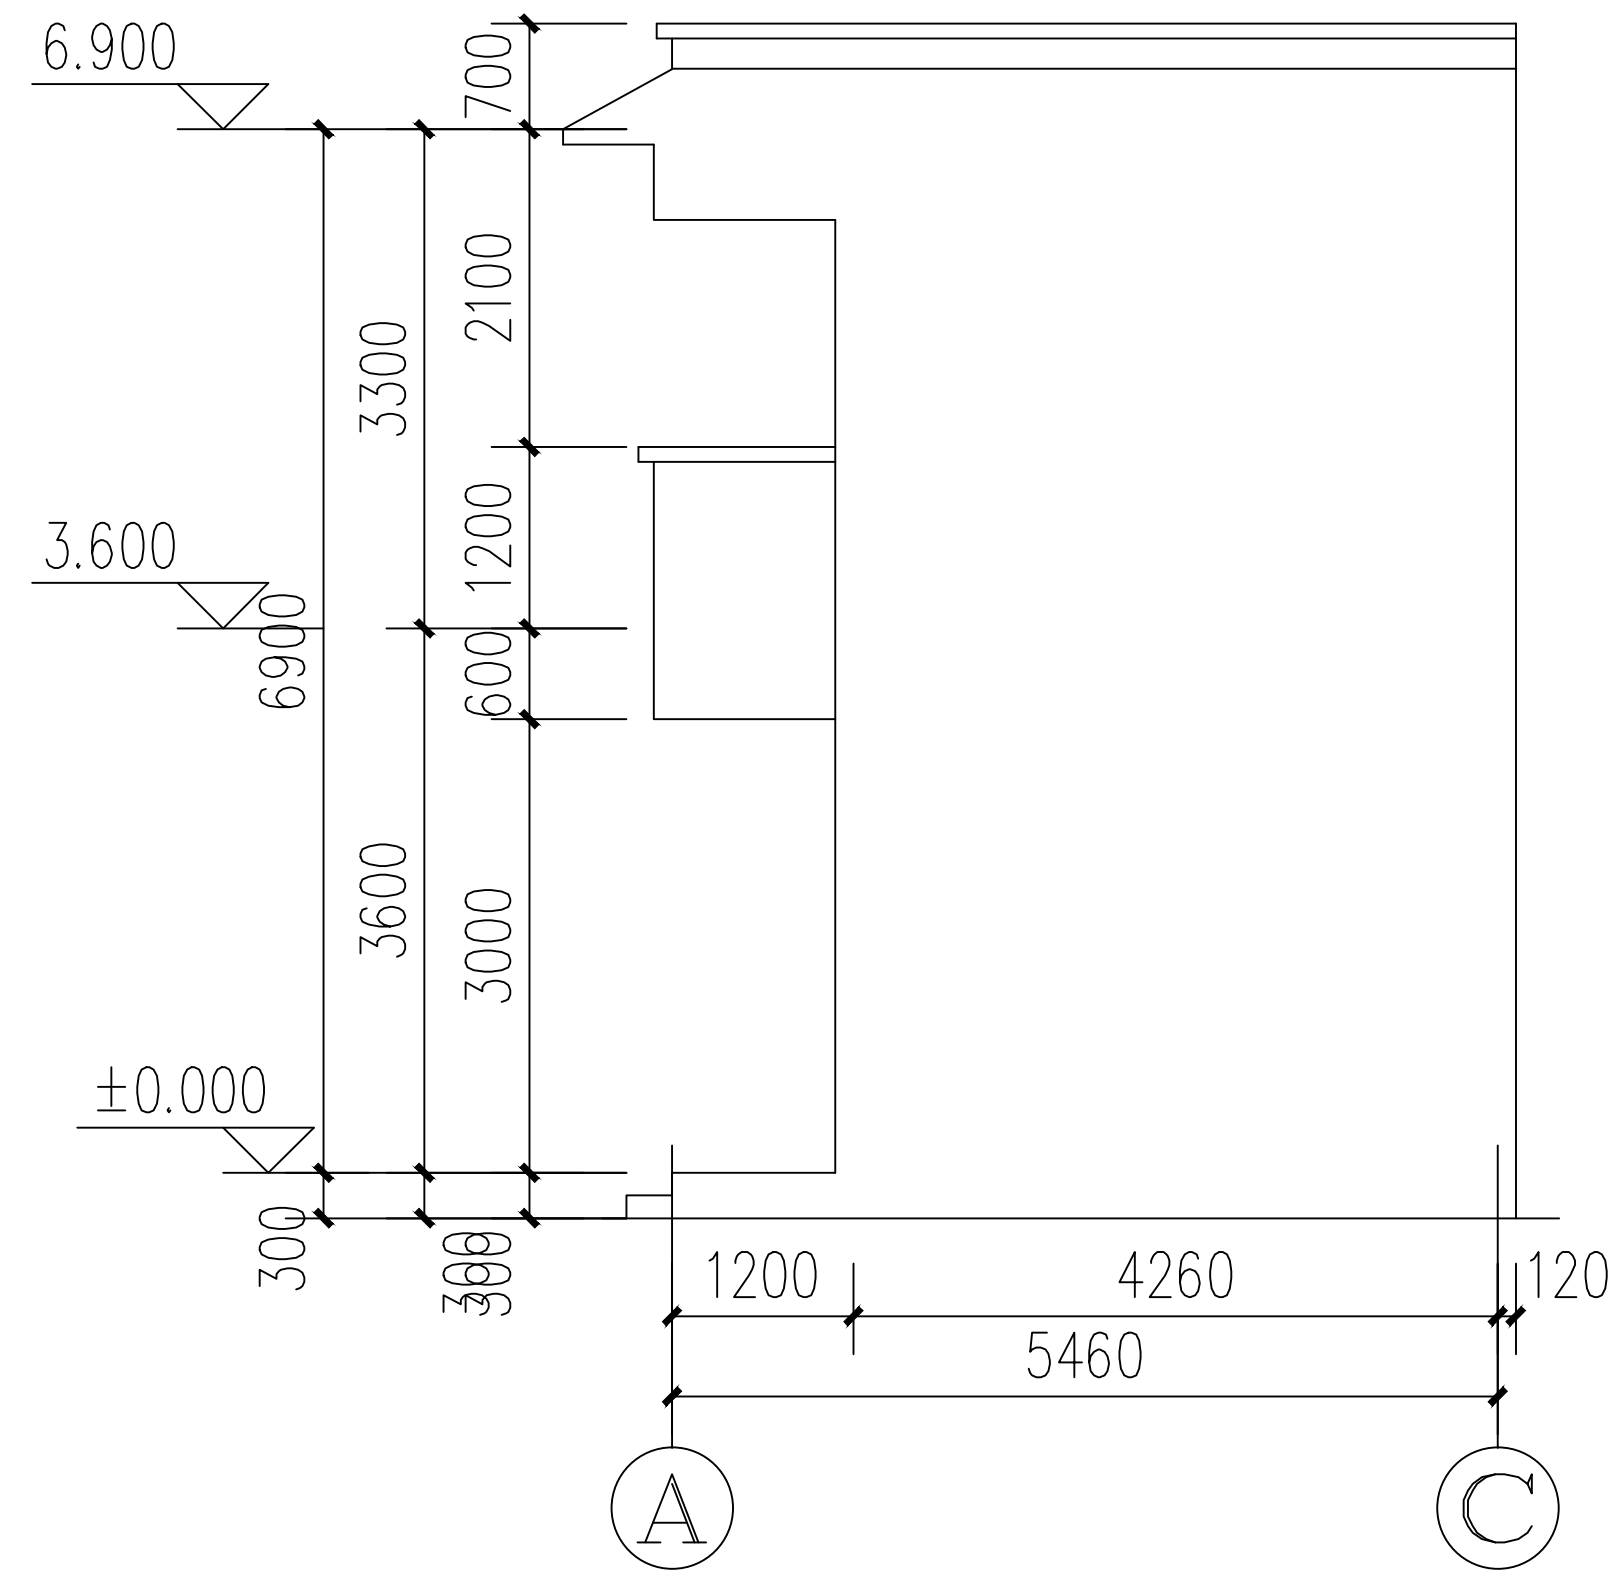


①—④ 立面图 1: 100


设计绘图	李楠		
设计单位	云南开发规划设计院临沧分院镇康办事处		
项目名项	镇康县凤尾镇（王双柱）施工图	比例	1: 100
图 名	一层平面图 立面图	页 码	第 3 页
			共 5 页

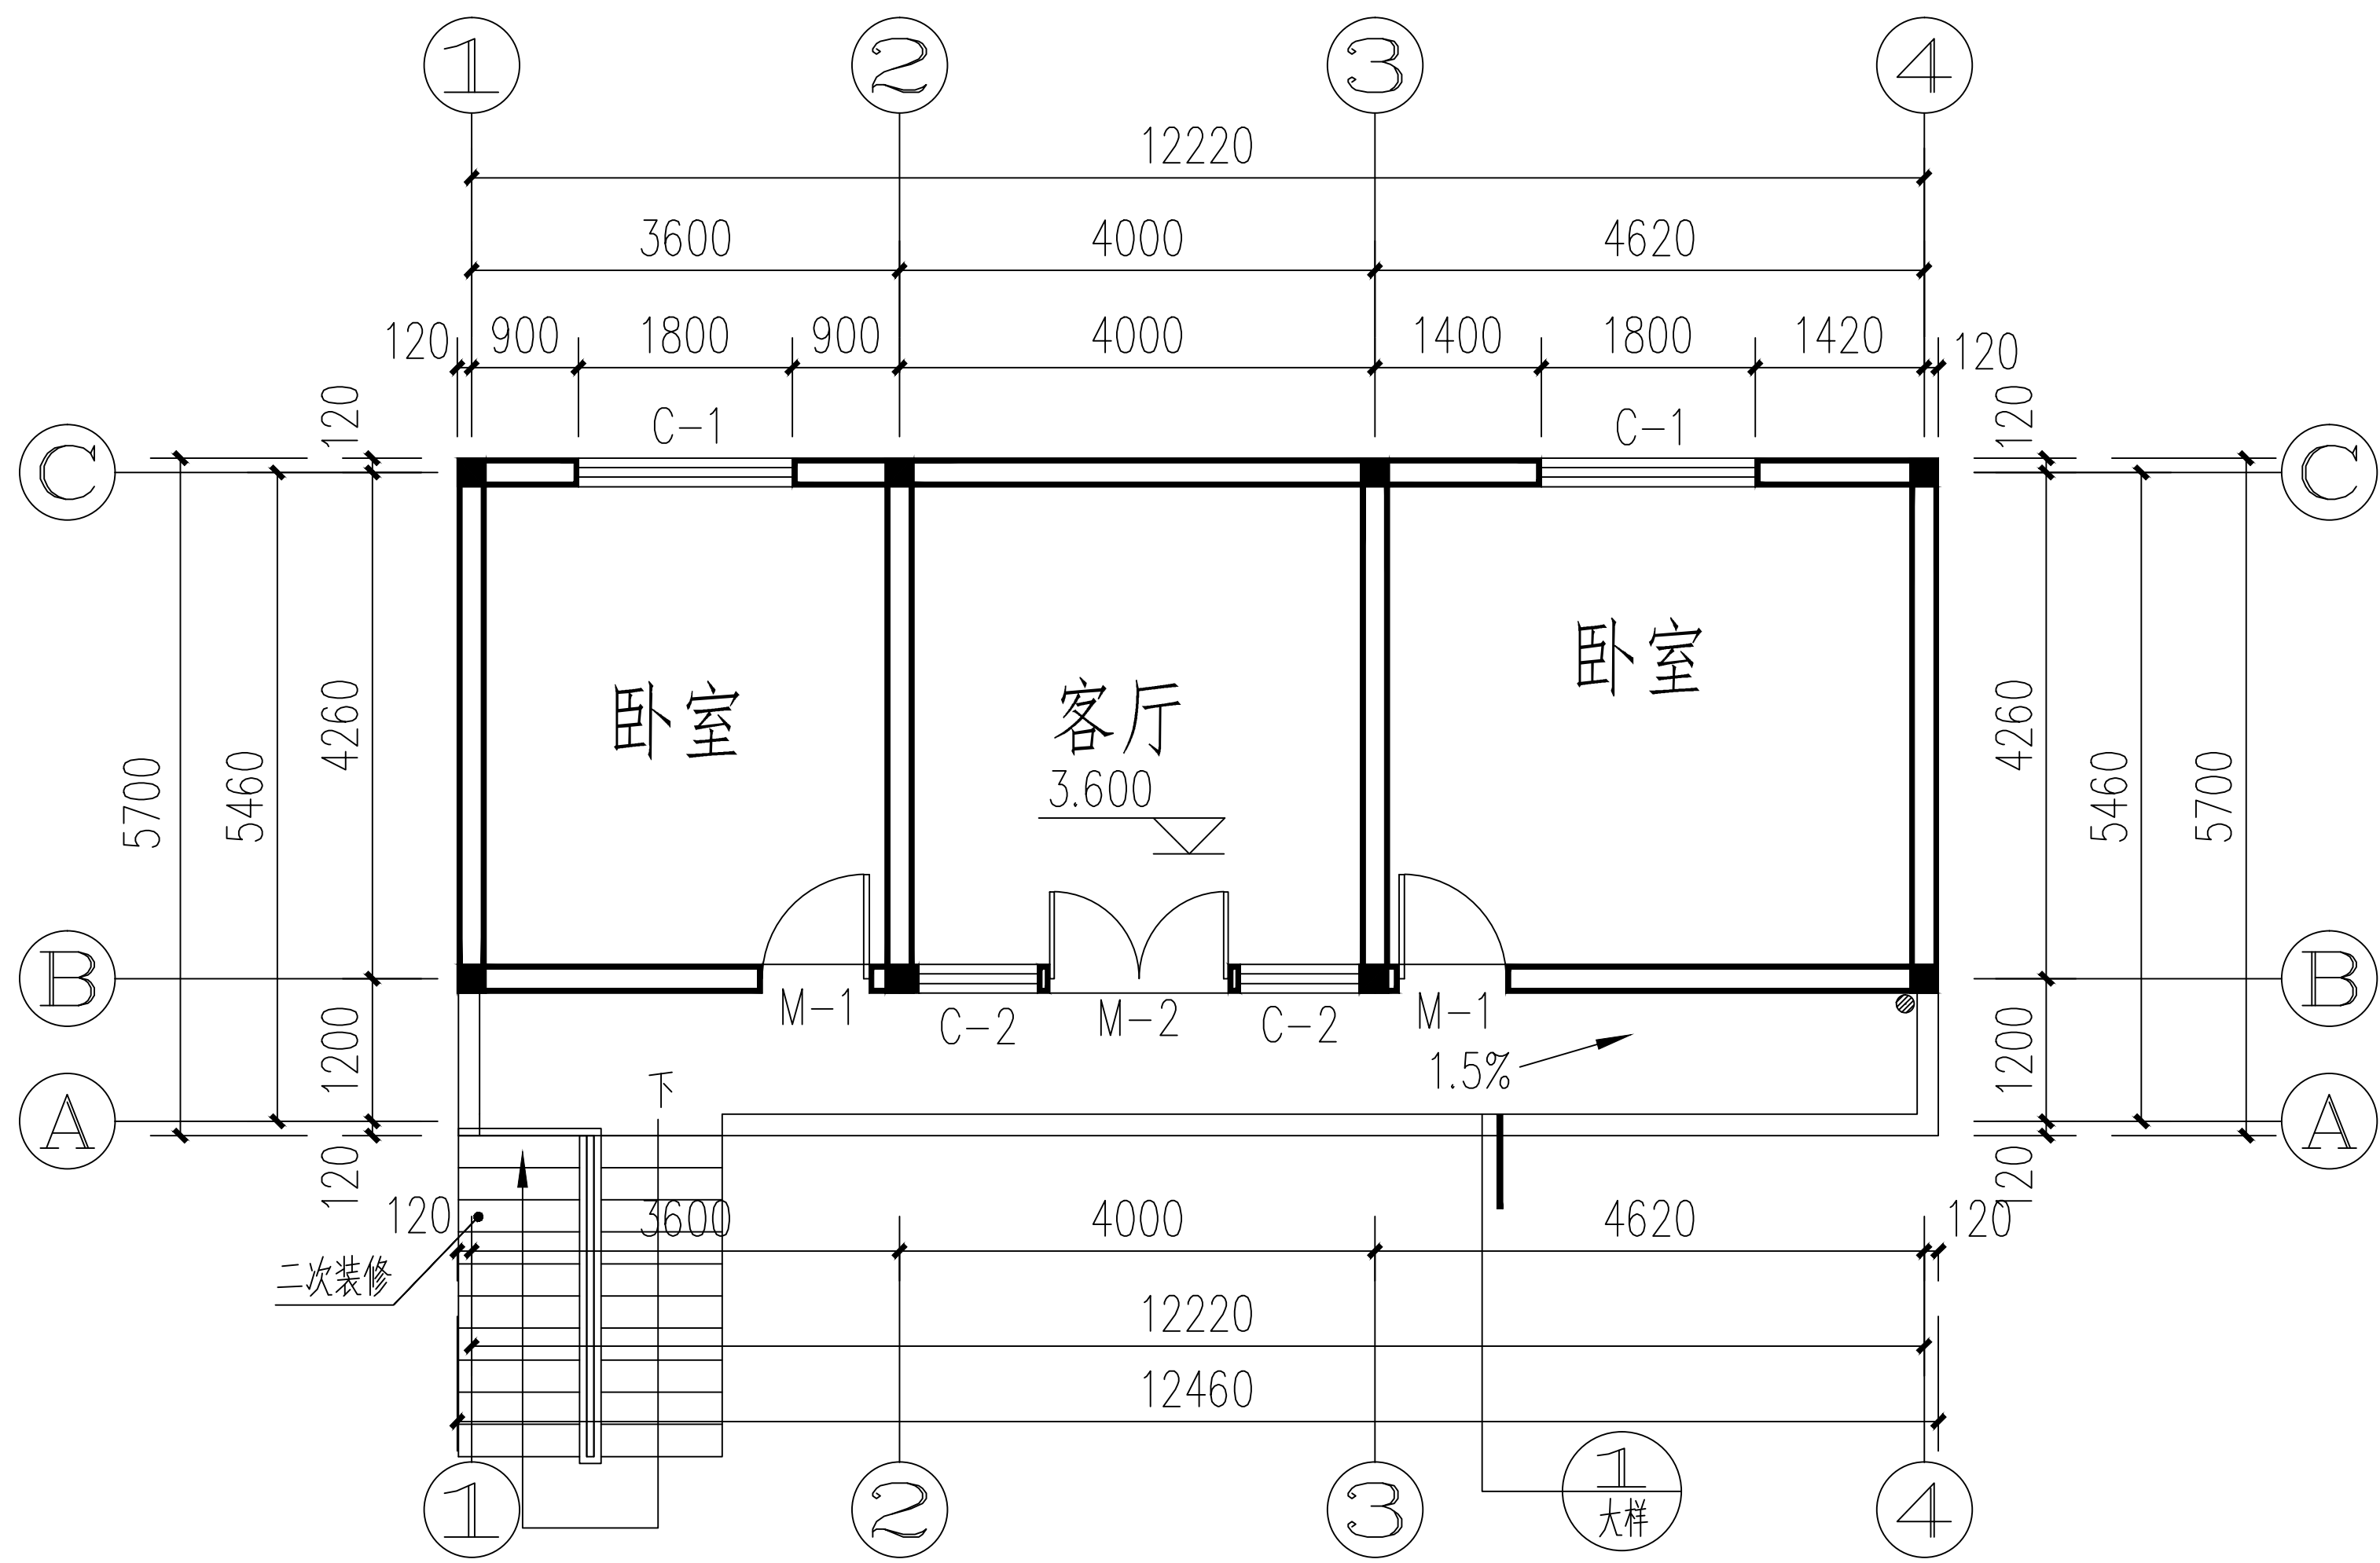

二层平面图 1: 100
二层建筑面积: 63.5m²

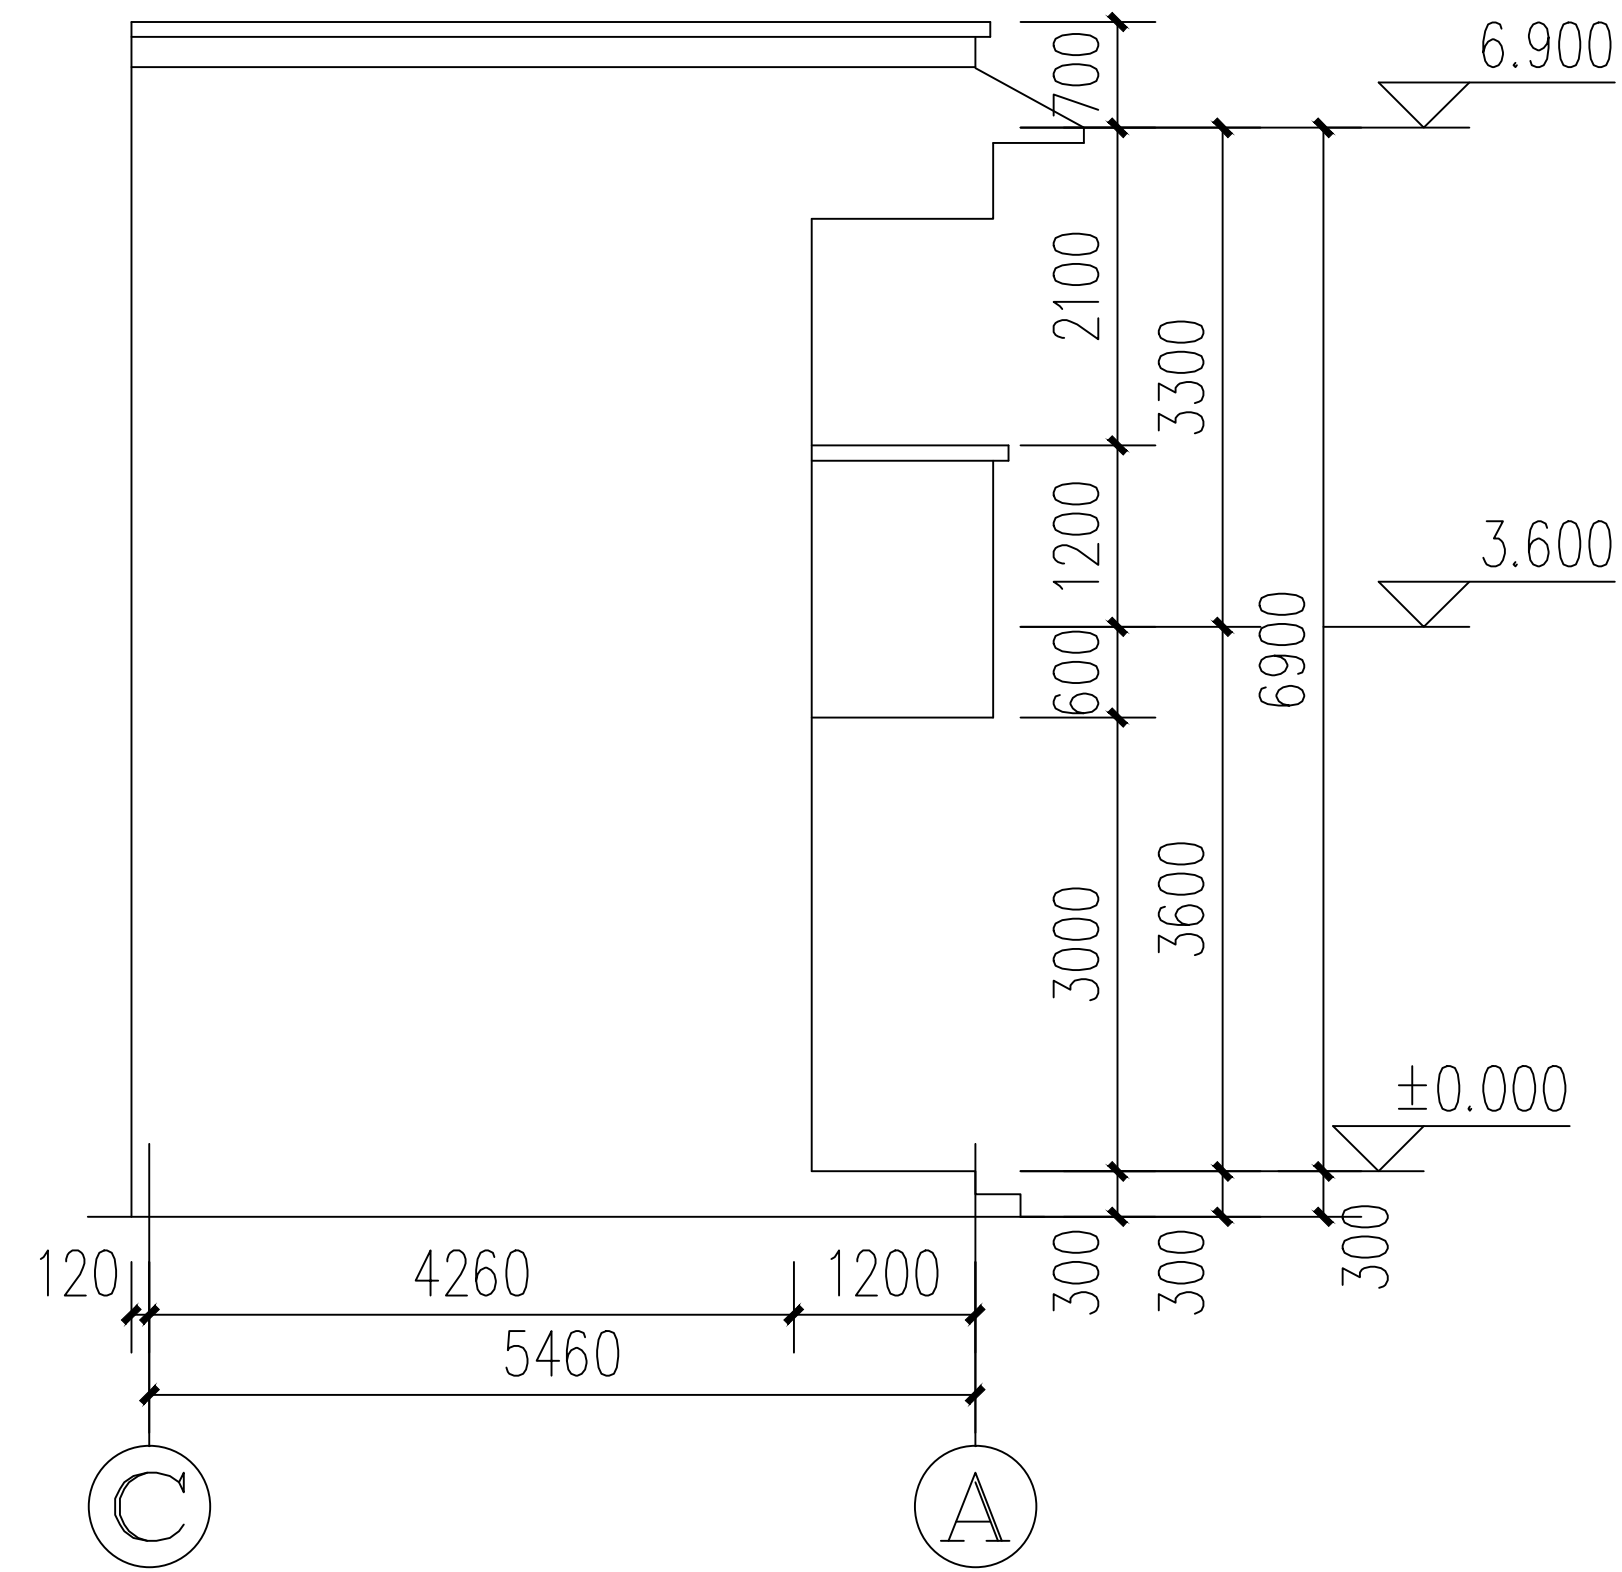


C—A 立面图 1: 100

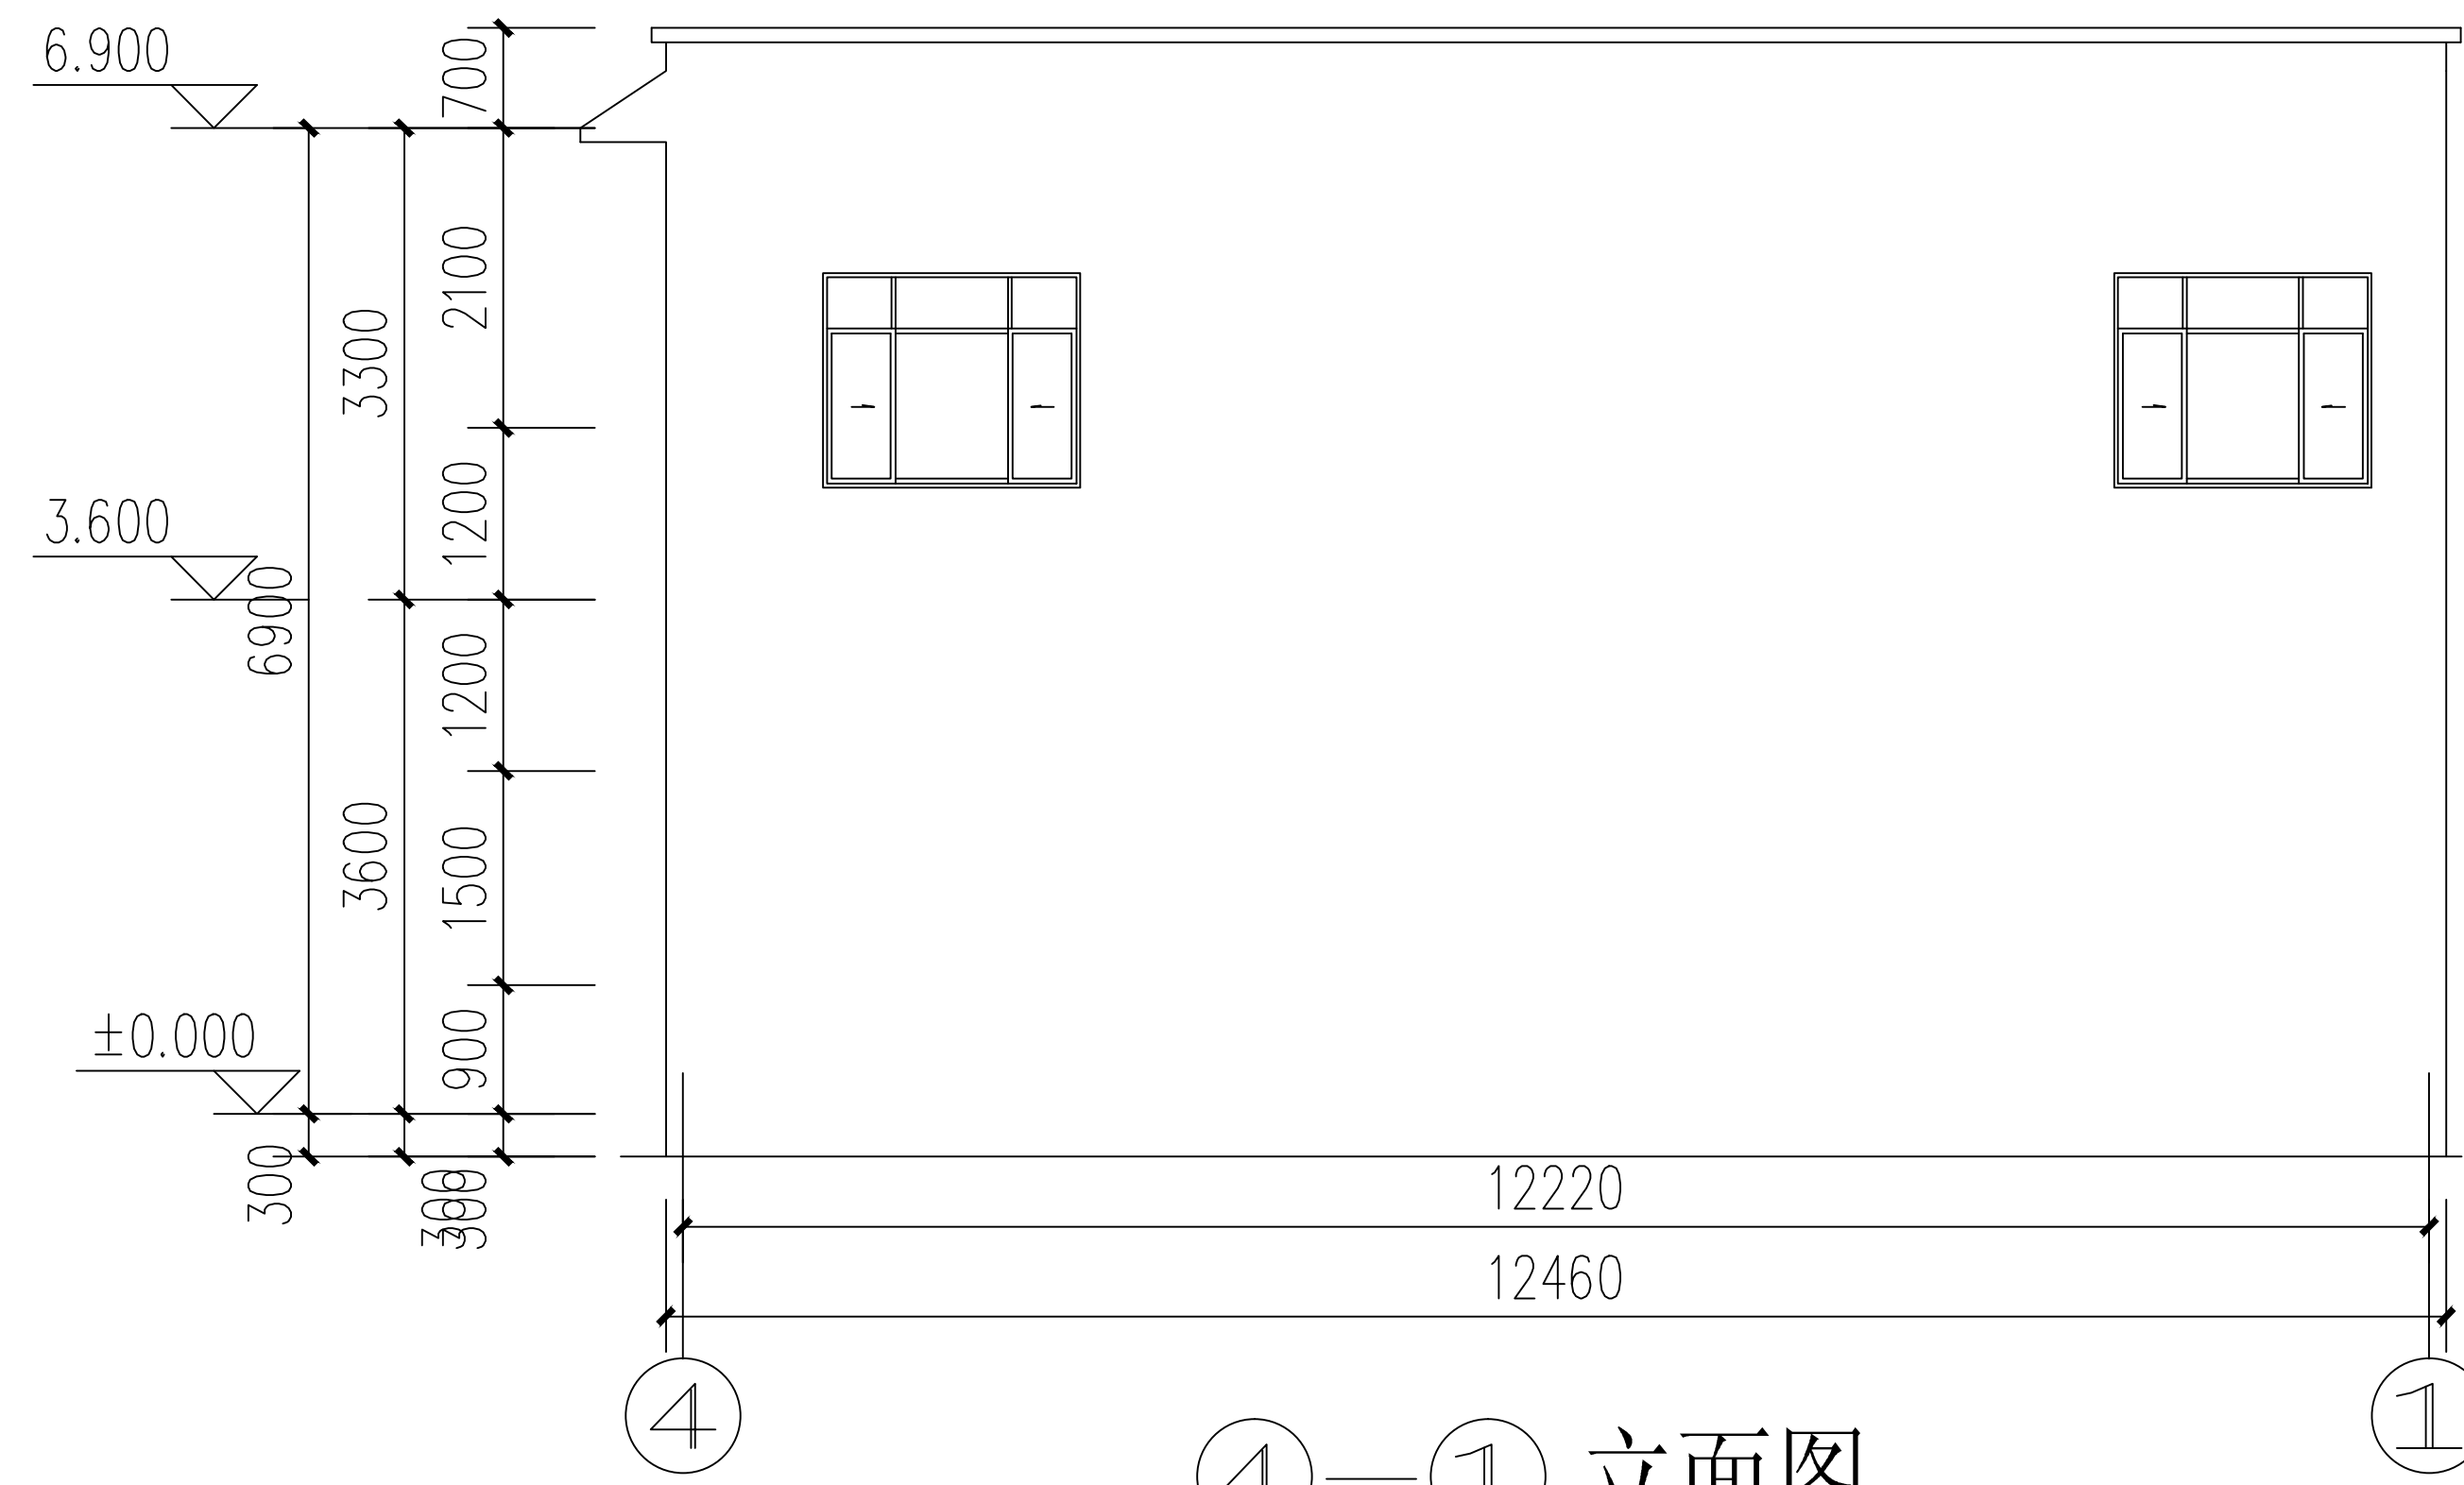


4—1 立面图 1: 100


设计绘图	李楠		
设计单位	云南开发规划设计院临沧分院镇康办事处		
项目名称	镇康县凤尾镇（王双柱）施工图	比例	1: 100
图名	二层平面图 立面图	页码	第 4 页
			共 5 页

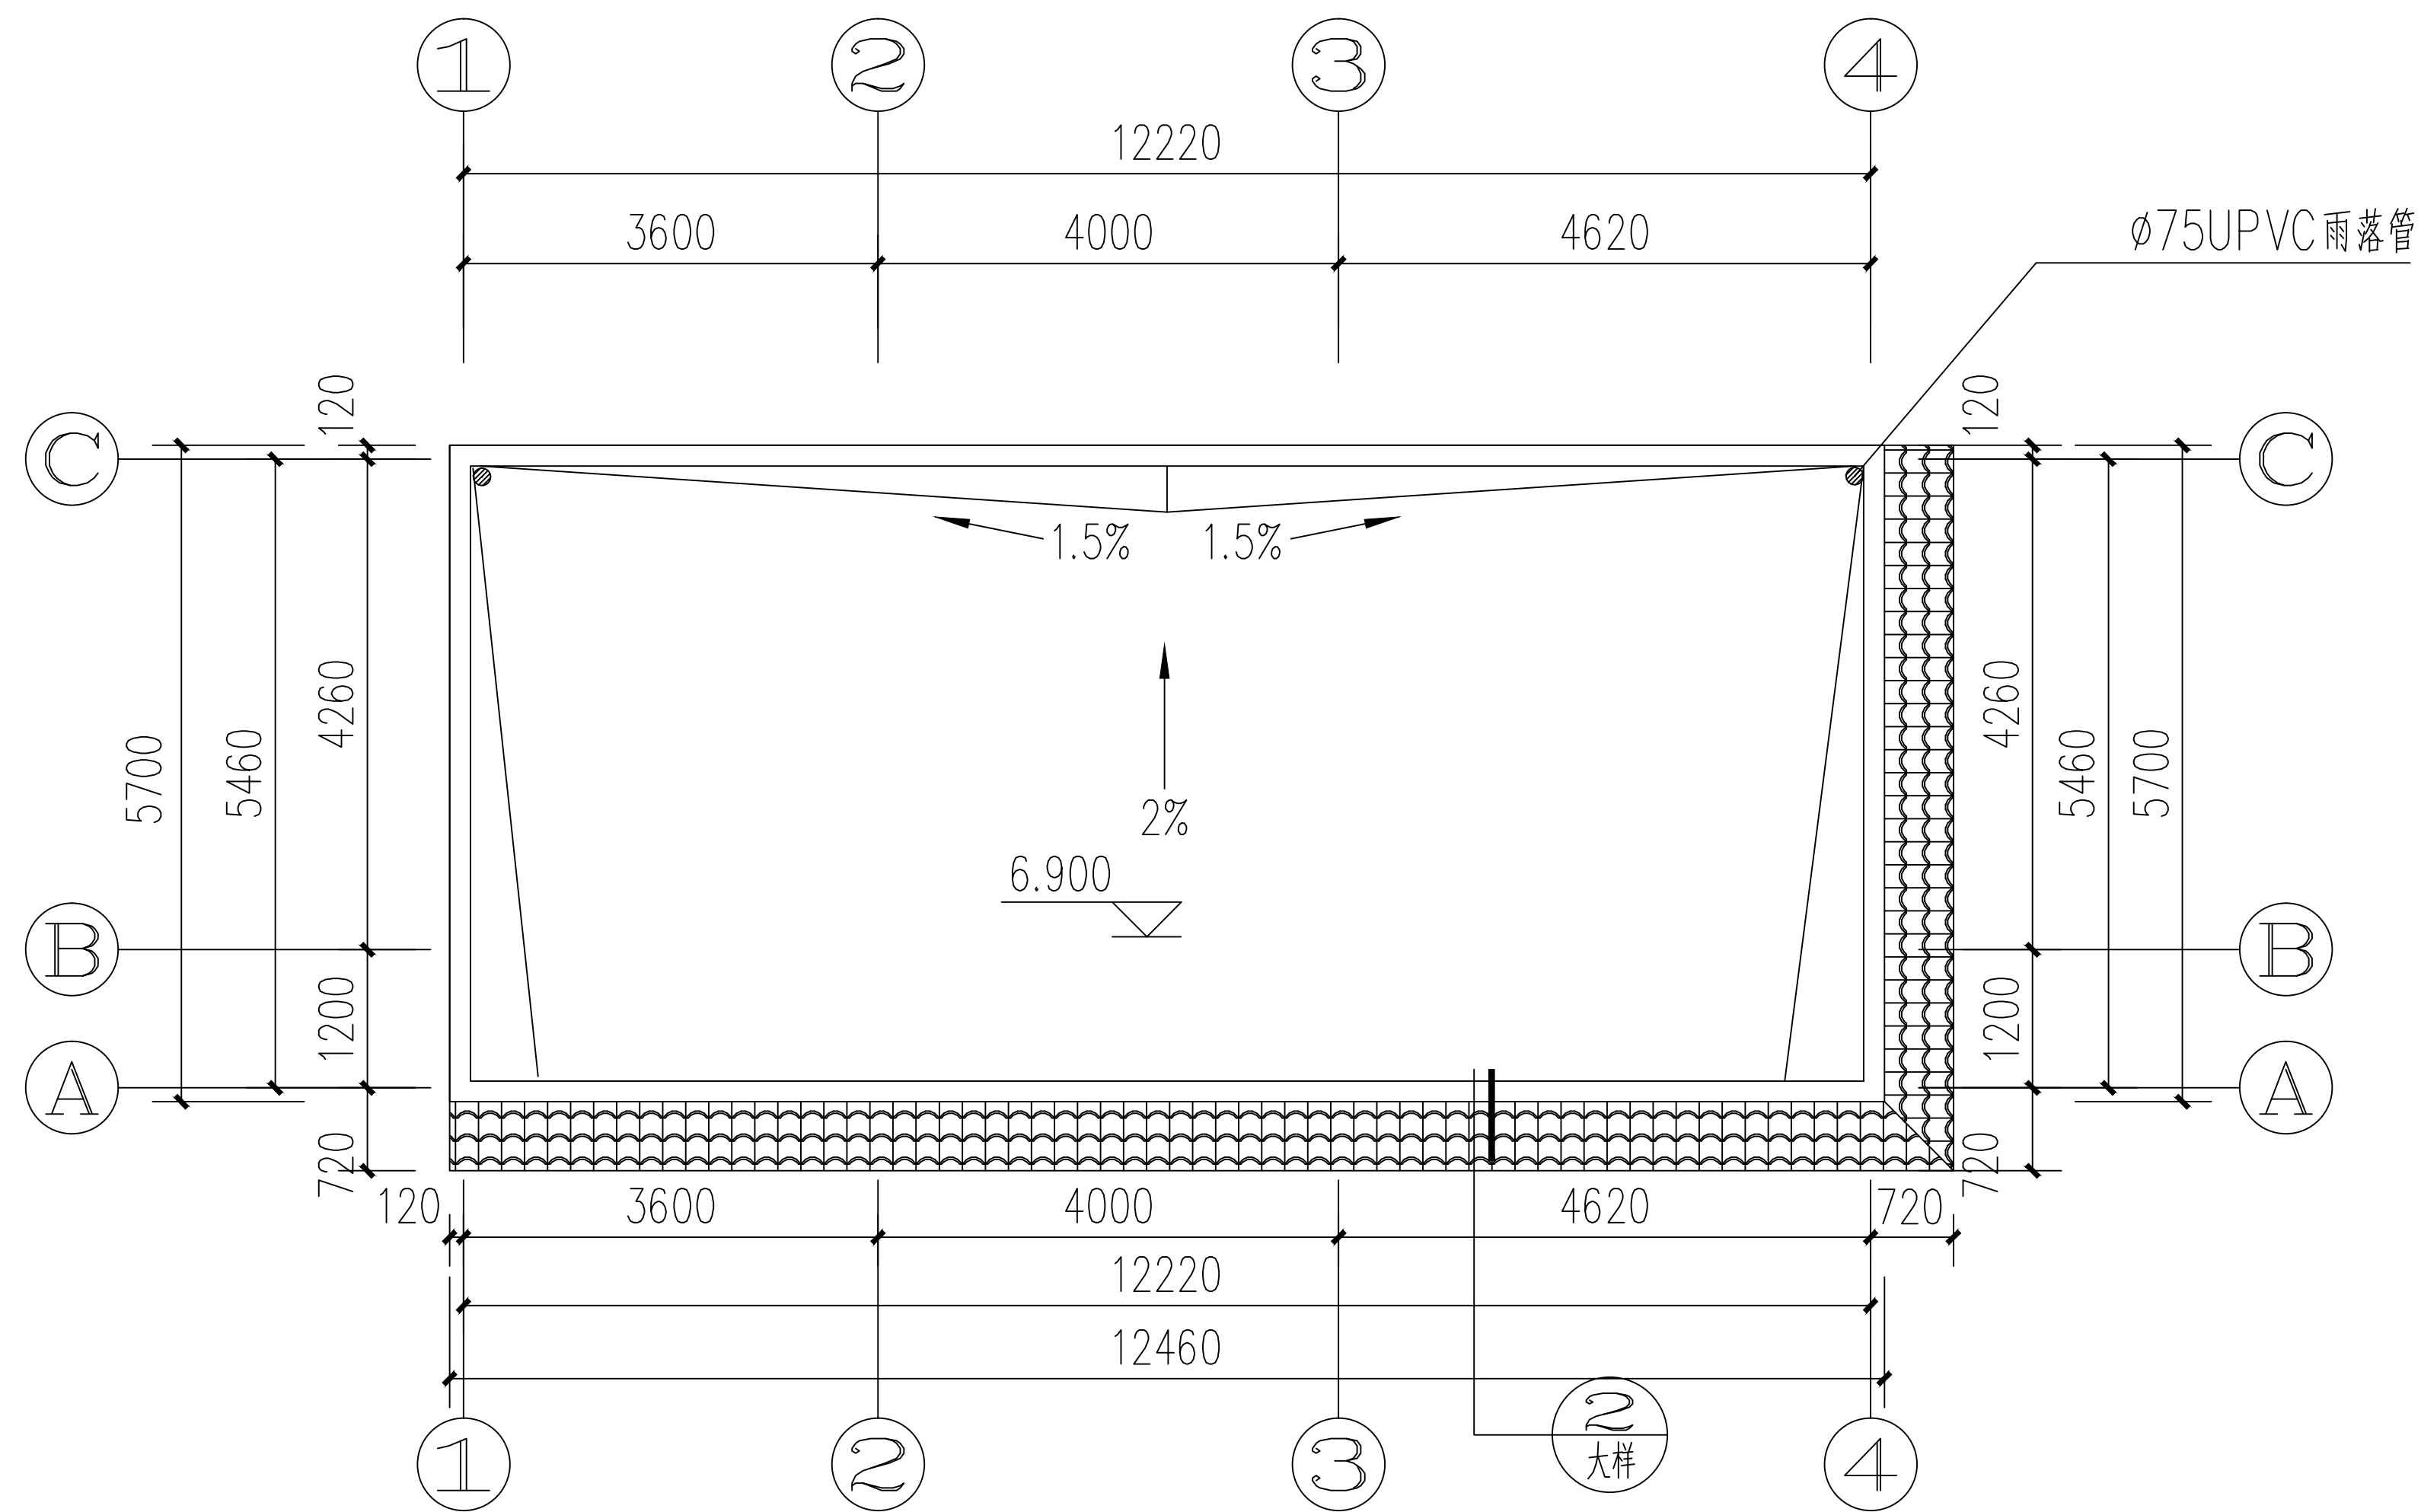

屋顶平面图 1: 100

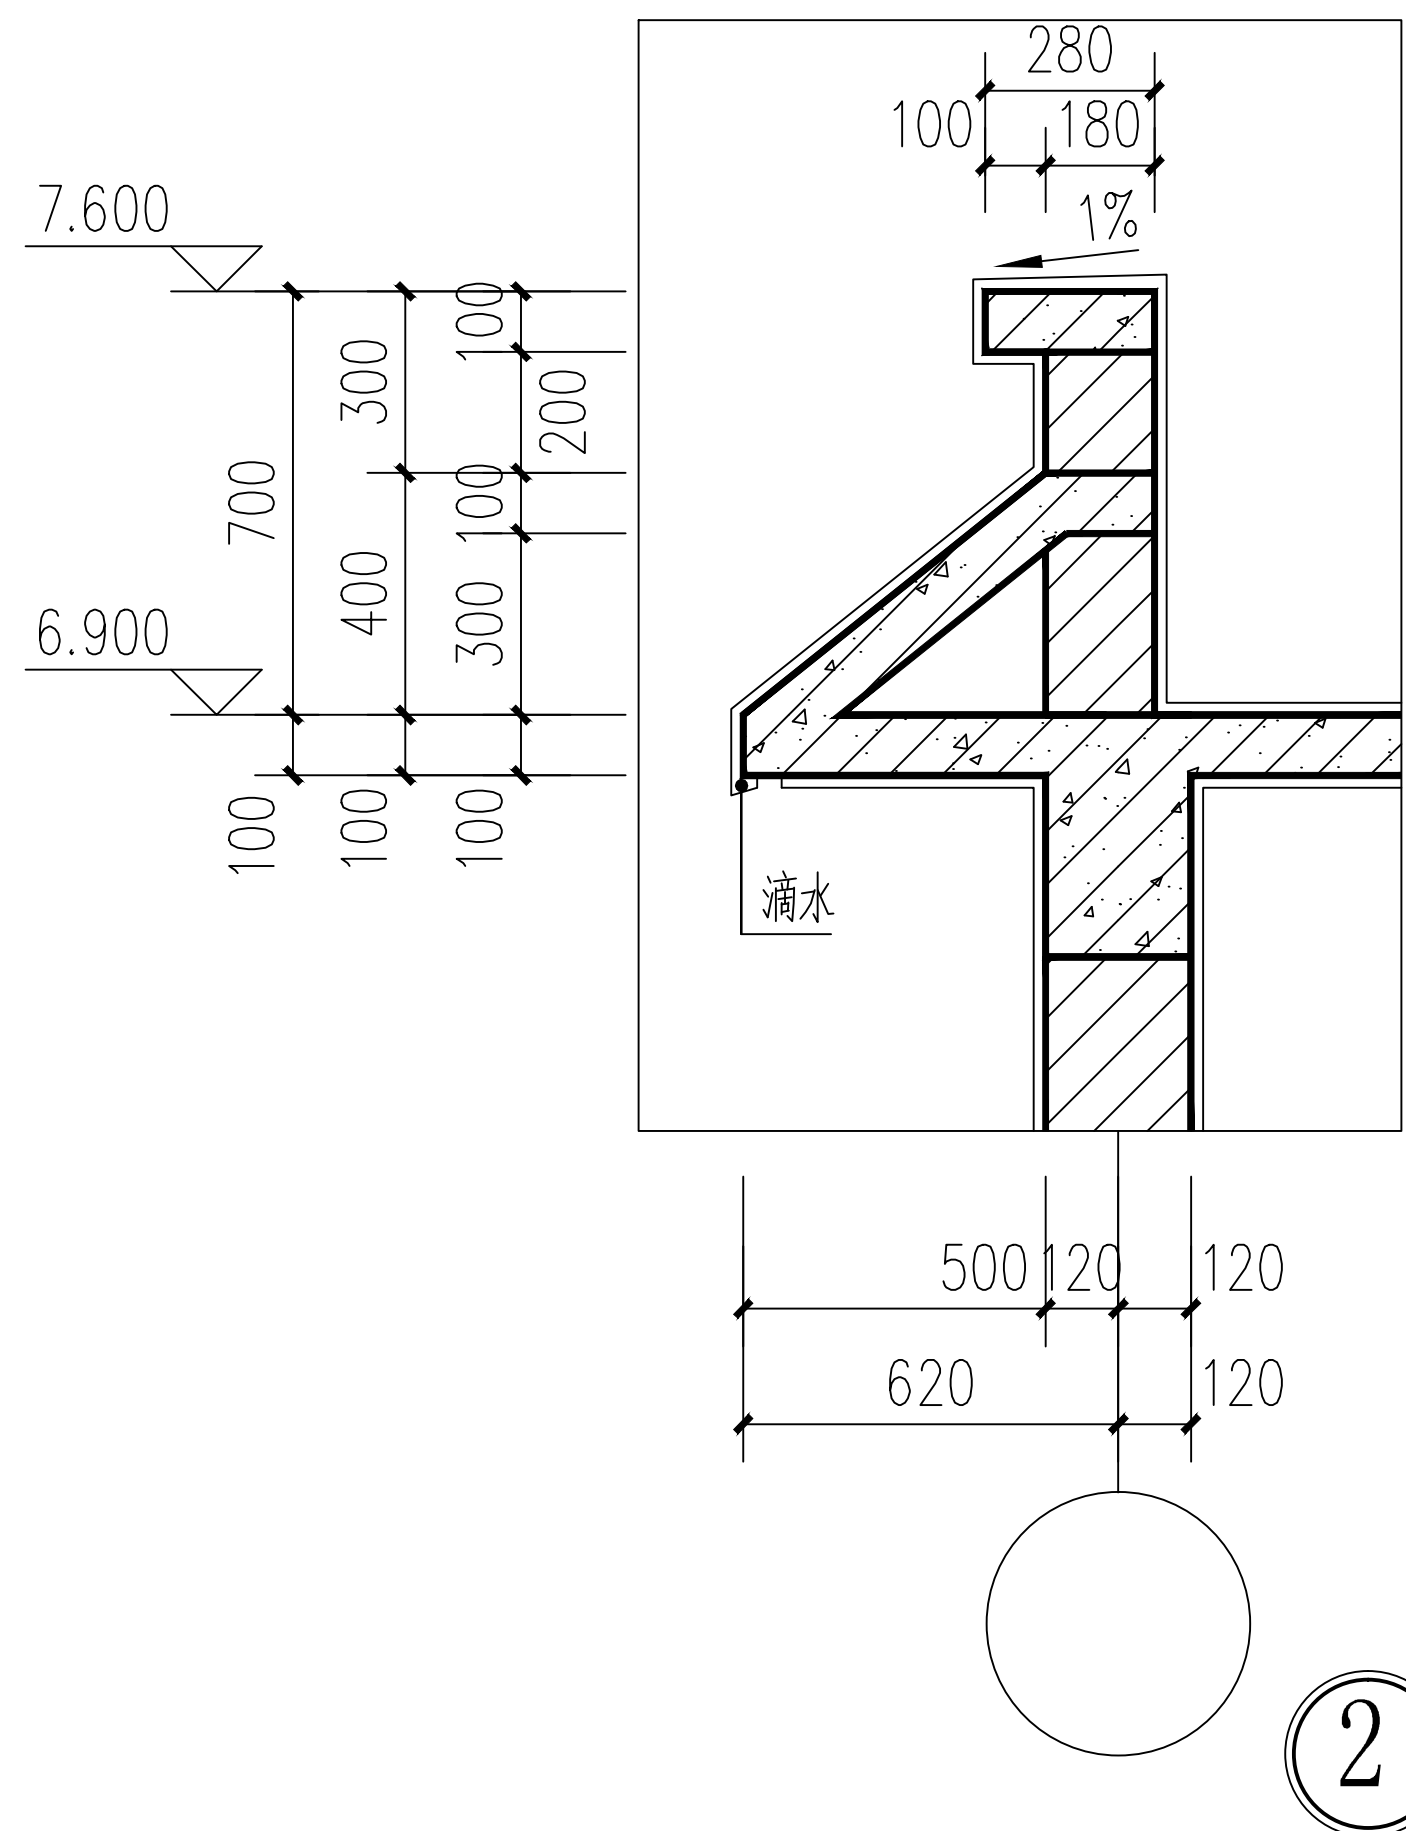

1: 25

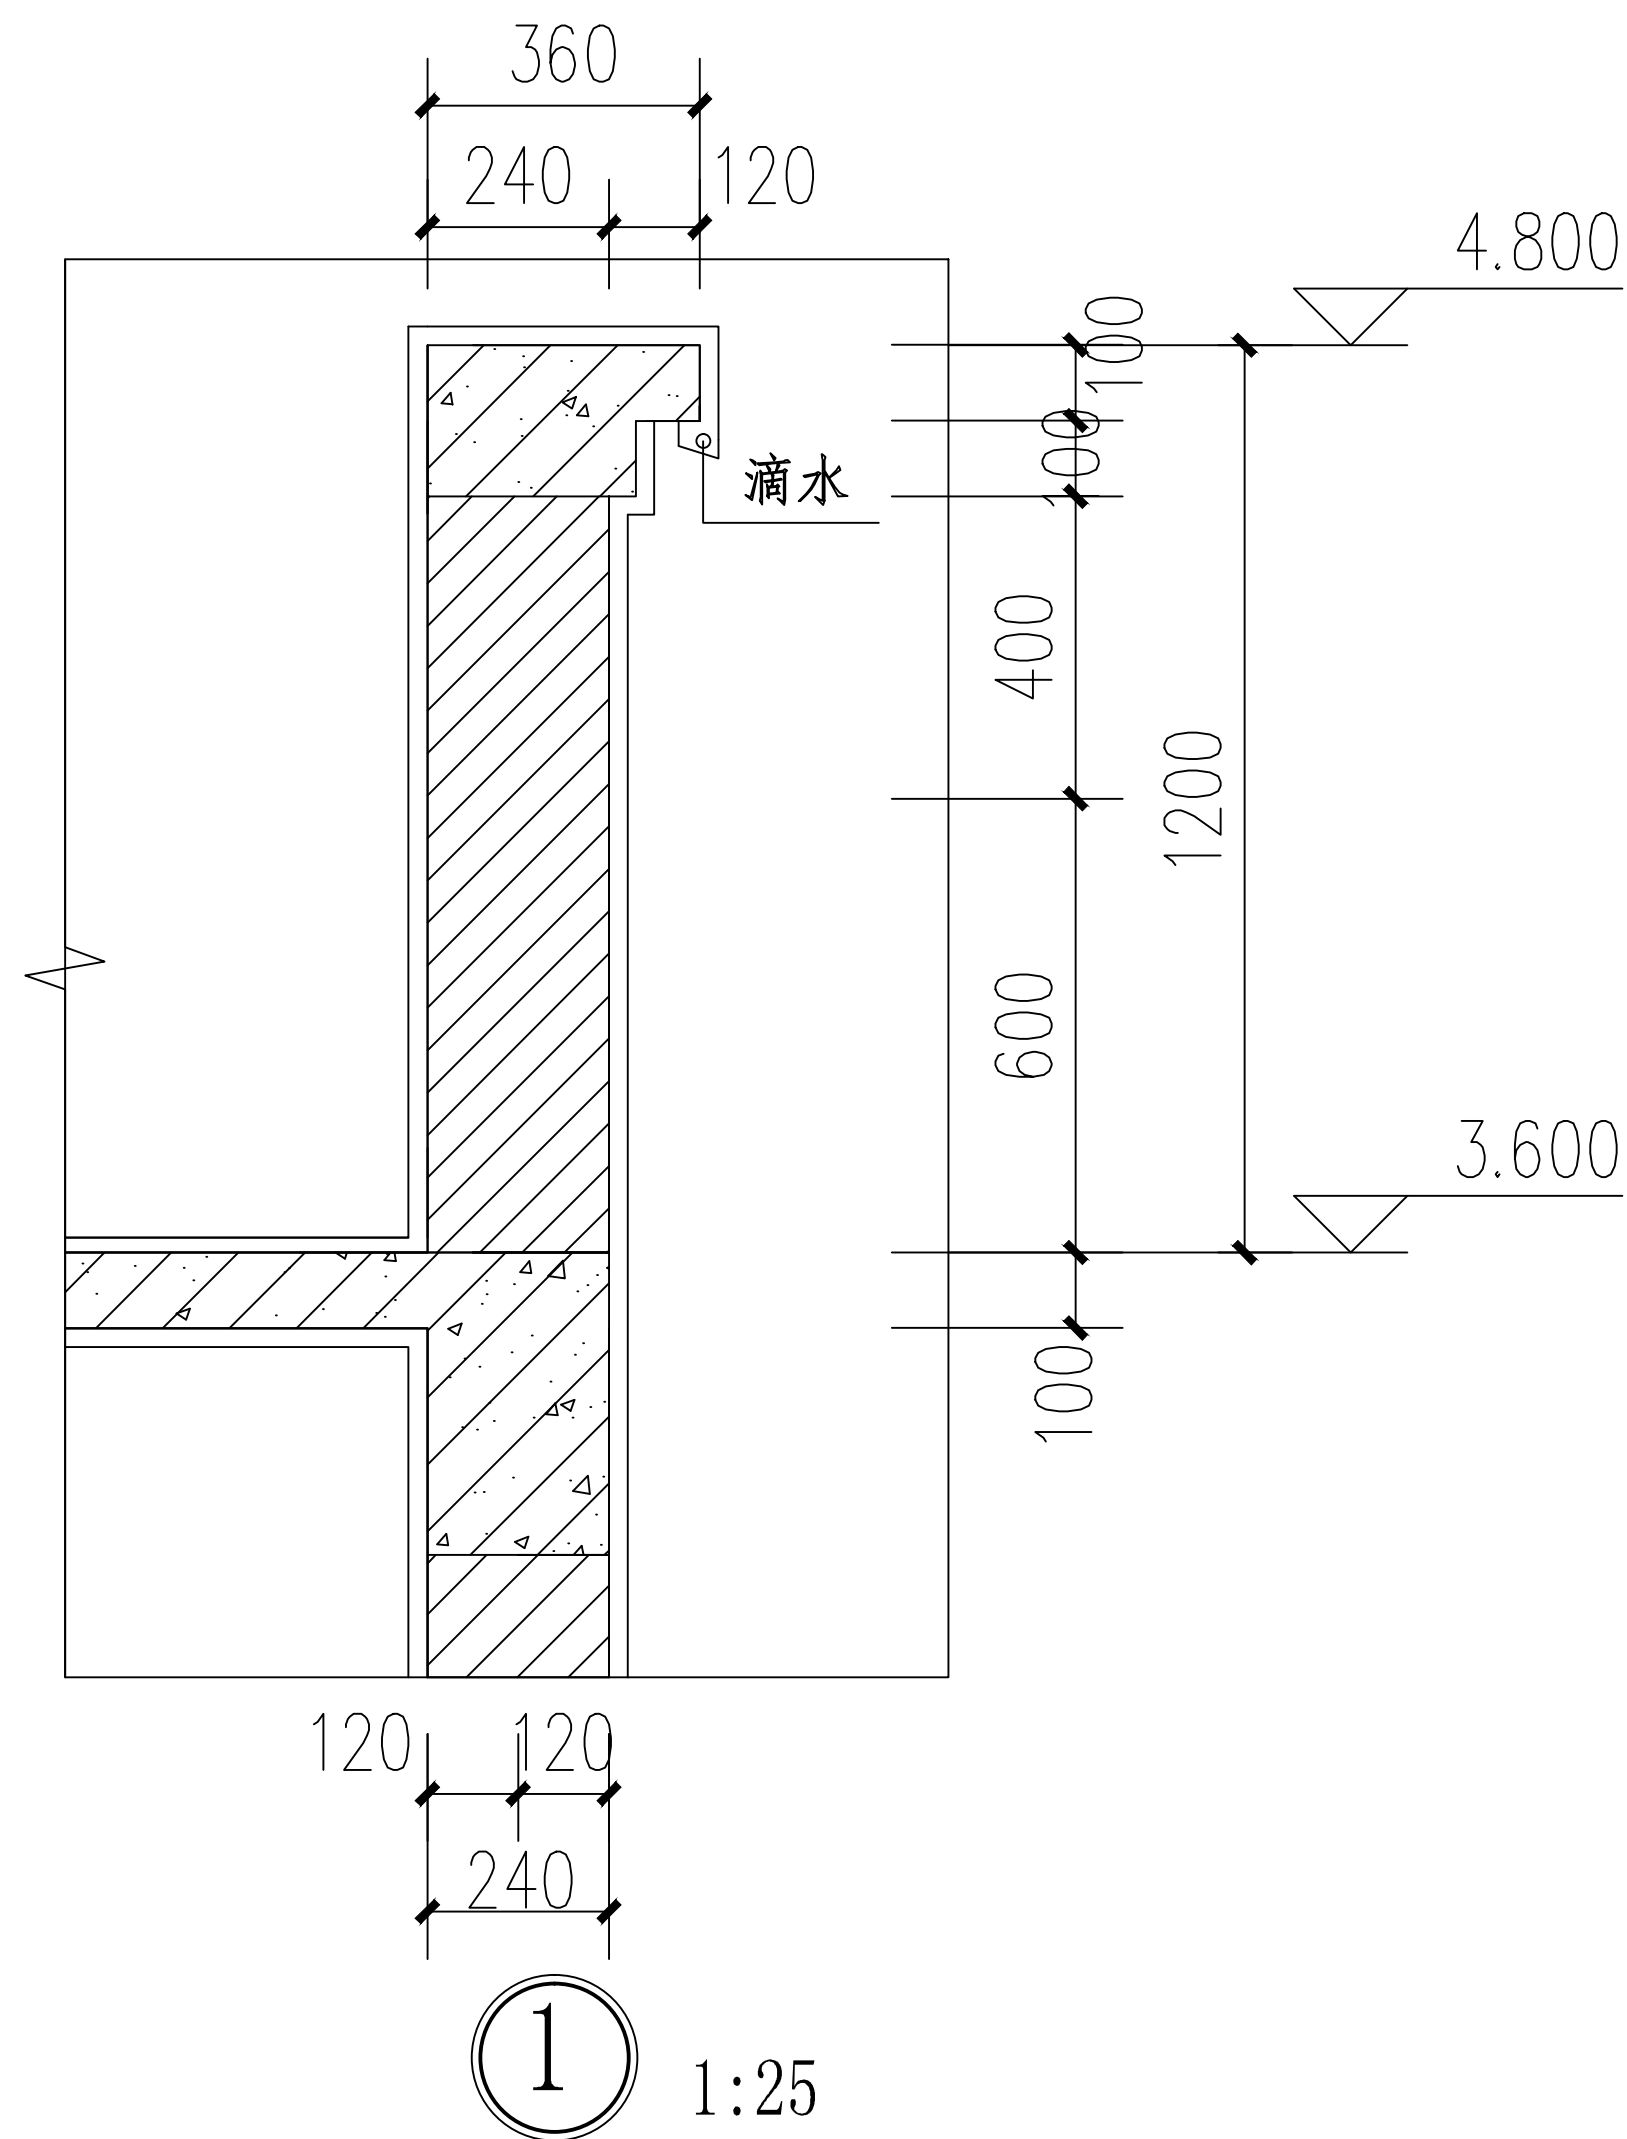

1: 25

设计绘图	李楠		
设计单位	云南开发规划设计院临沧分院镇康办事处		
项目名称	镇康县凤尾镇（王双柱）施工图	比例	1: 100
图名	屋顶平面图 节点大样图	页码	第 5 页
			共 5 页